Проектная документация

г. Воронеж, ул. **********ая, д. 117, кв. 48

АРТЁМ и ЕЛЕНА

DESING STUDIO

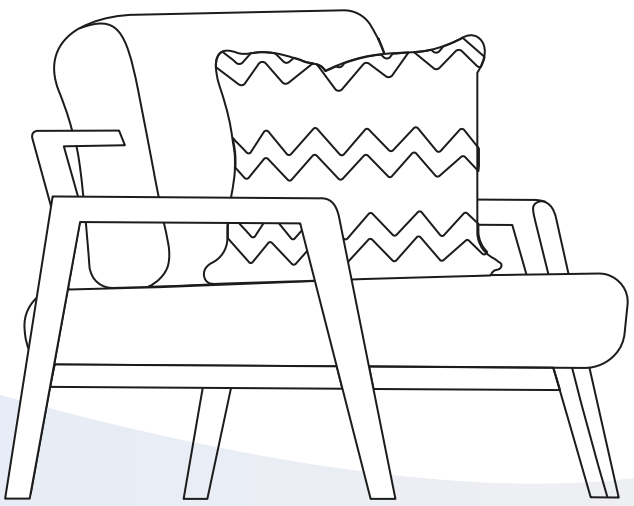



Артём и Елена DESING STUDIO, 2026

Исходный план

Условные обозначения:

- Материал: блоки
- Материал: кирпич
- Вентиляционный короб
- Выход вентиляции
- Радиатор отопления
- Электрощиток
- Канализационный стояк
- Стояк гор. водоснабжения
- Стояк хол. водоснабжения

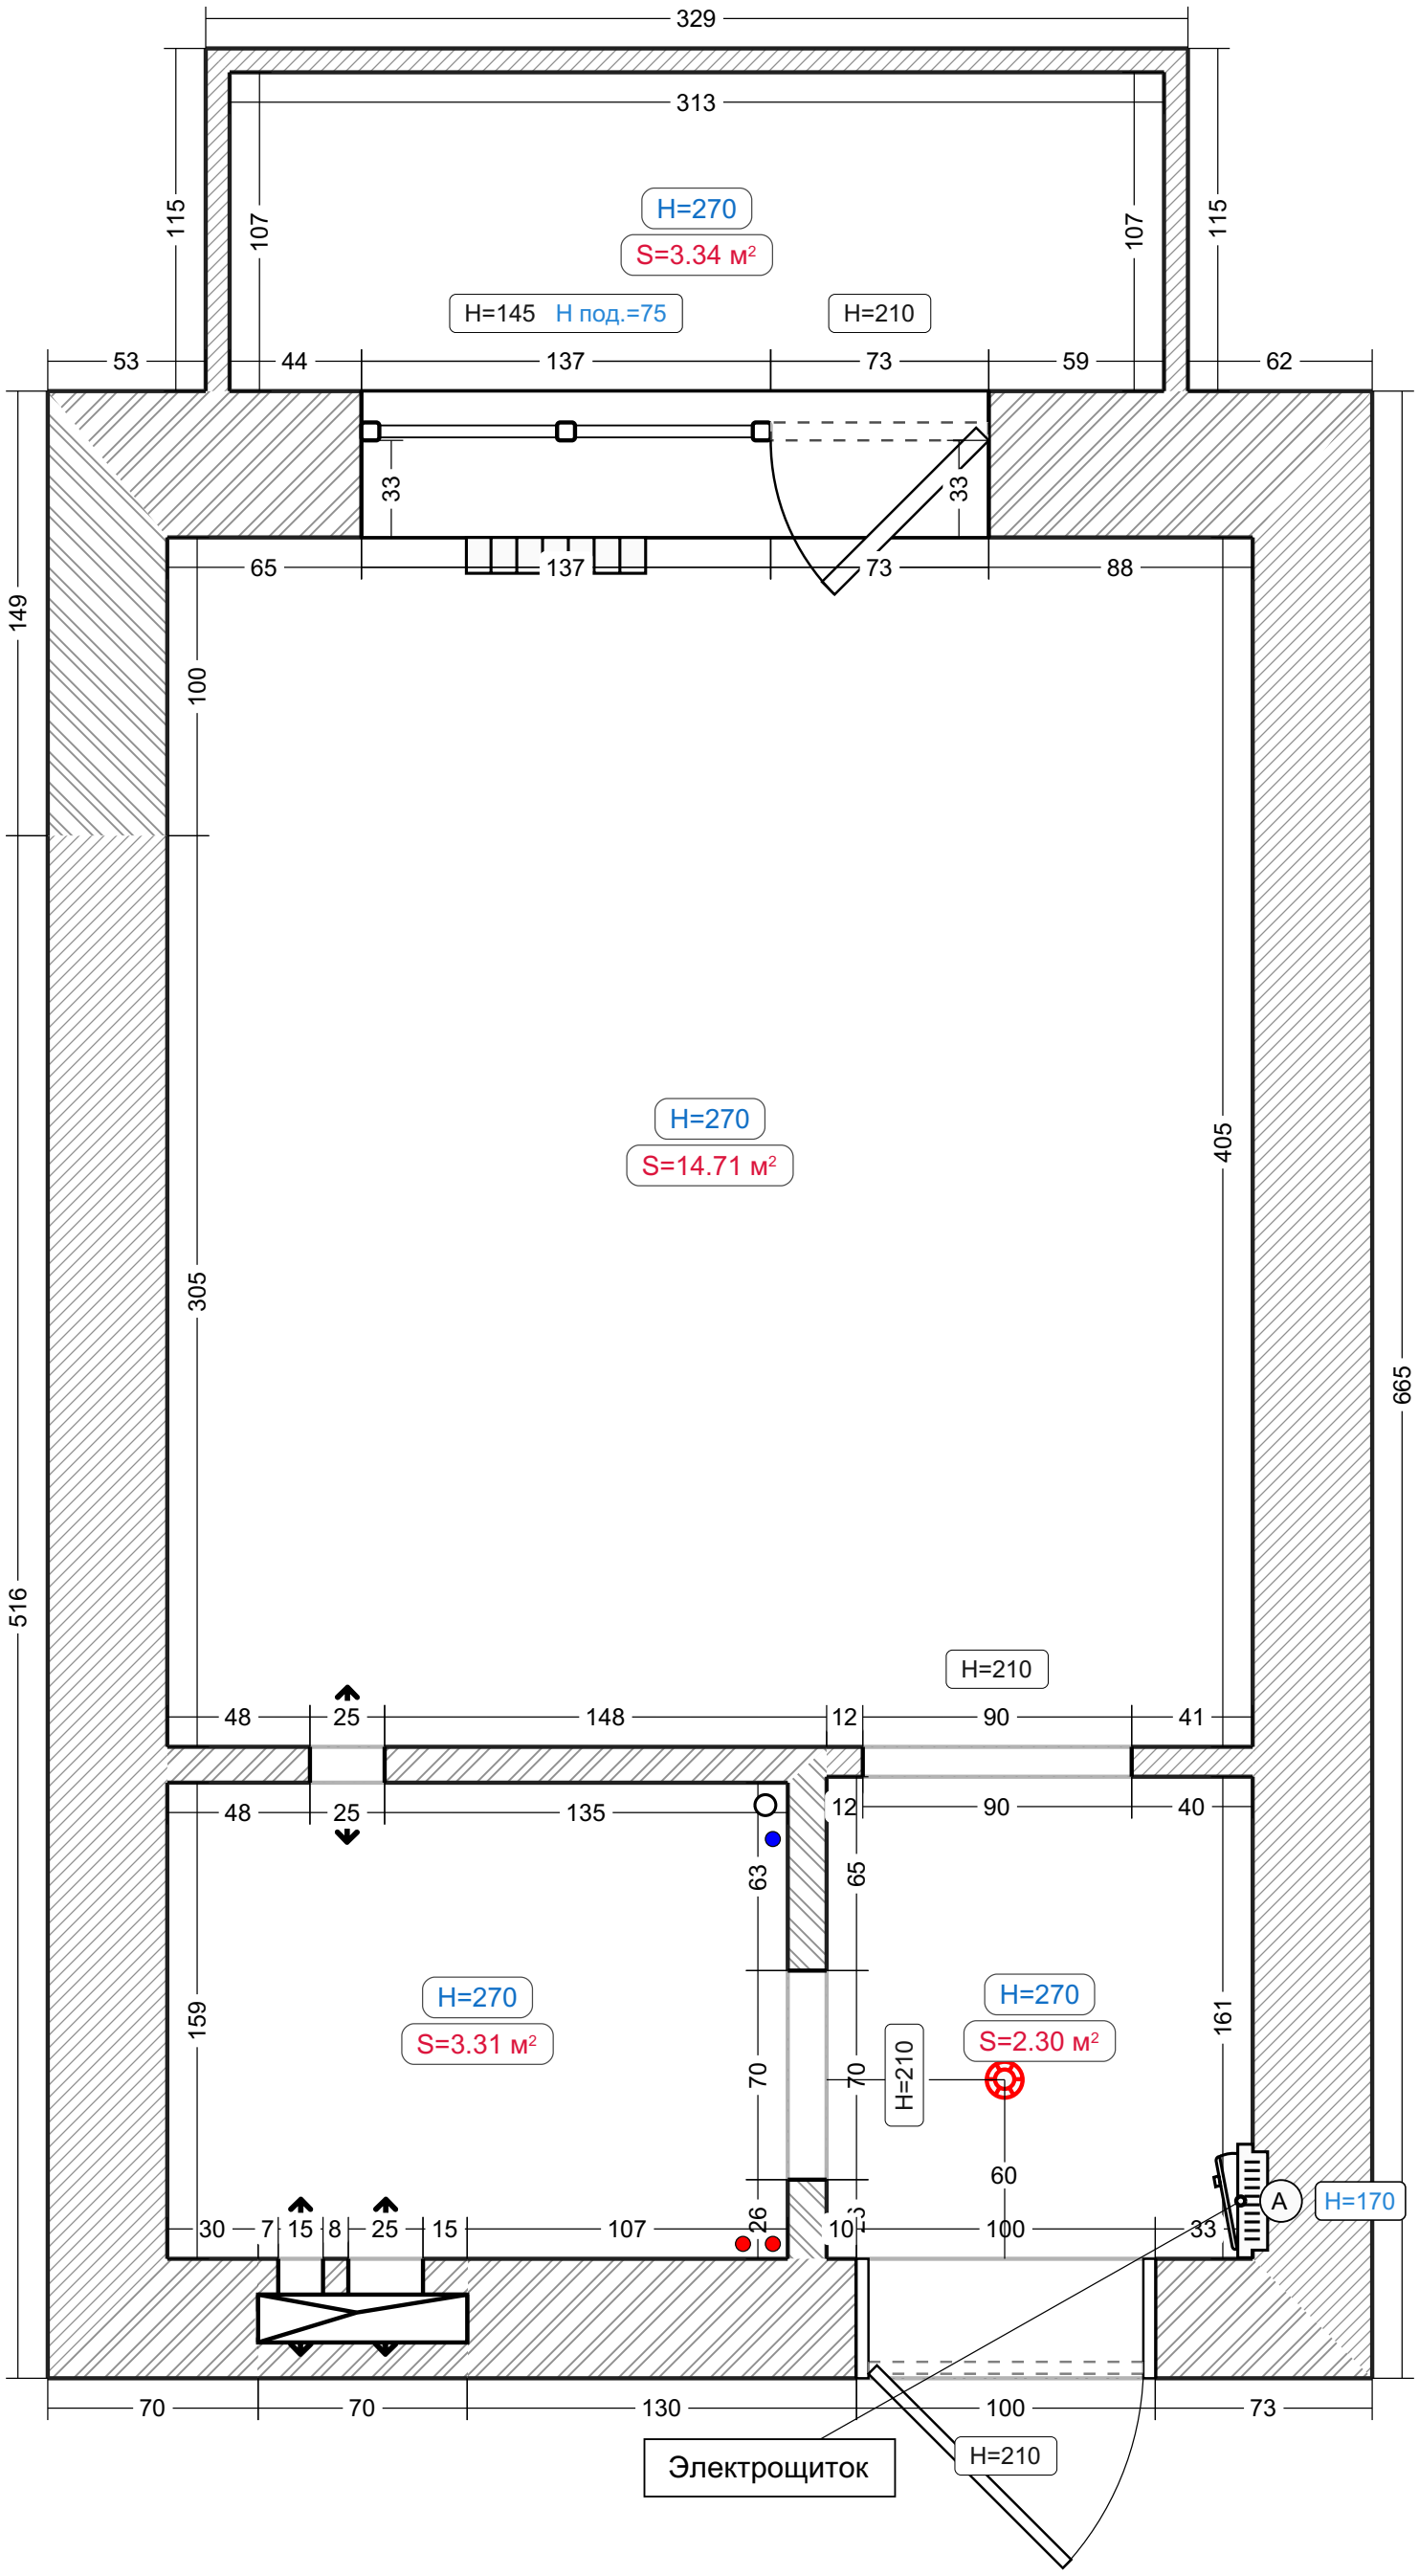

Проект №117/1/12 г. Воронеж, ул. **********ая, д. 117, кв. 48 Артём и Елена DESING STUDIO

Лист 1

Демонтаж

Условные обозначения:

Демонтаж

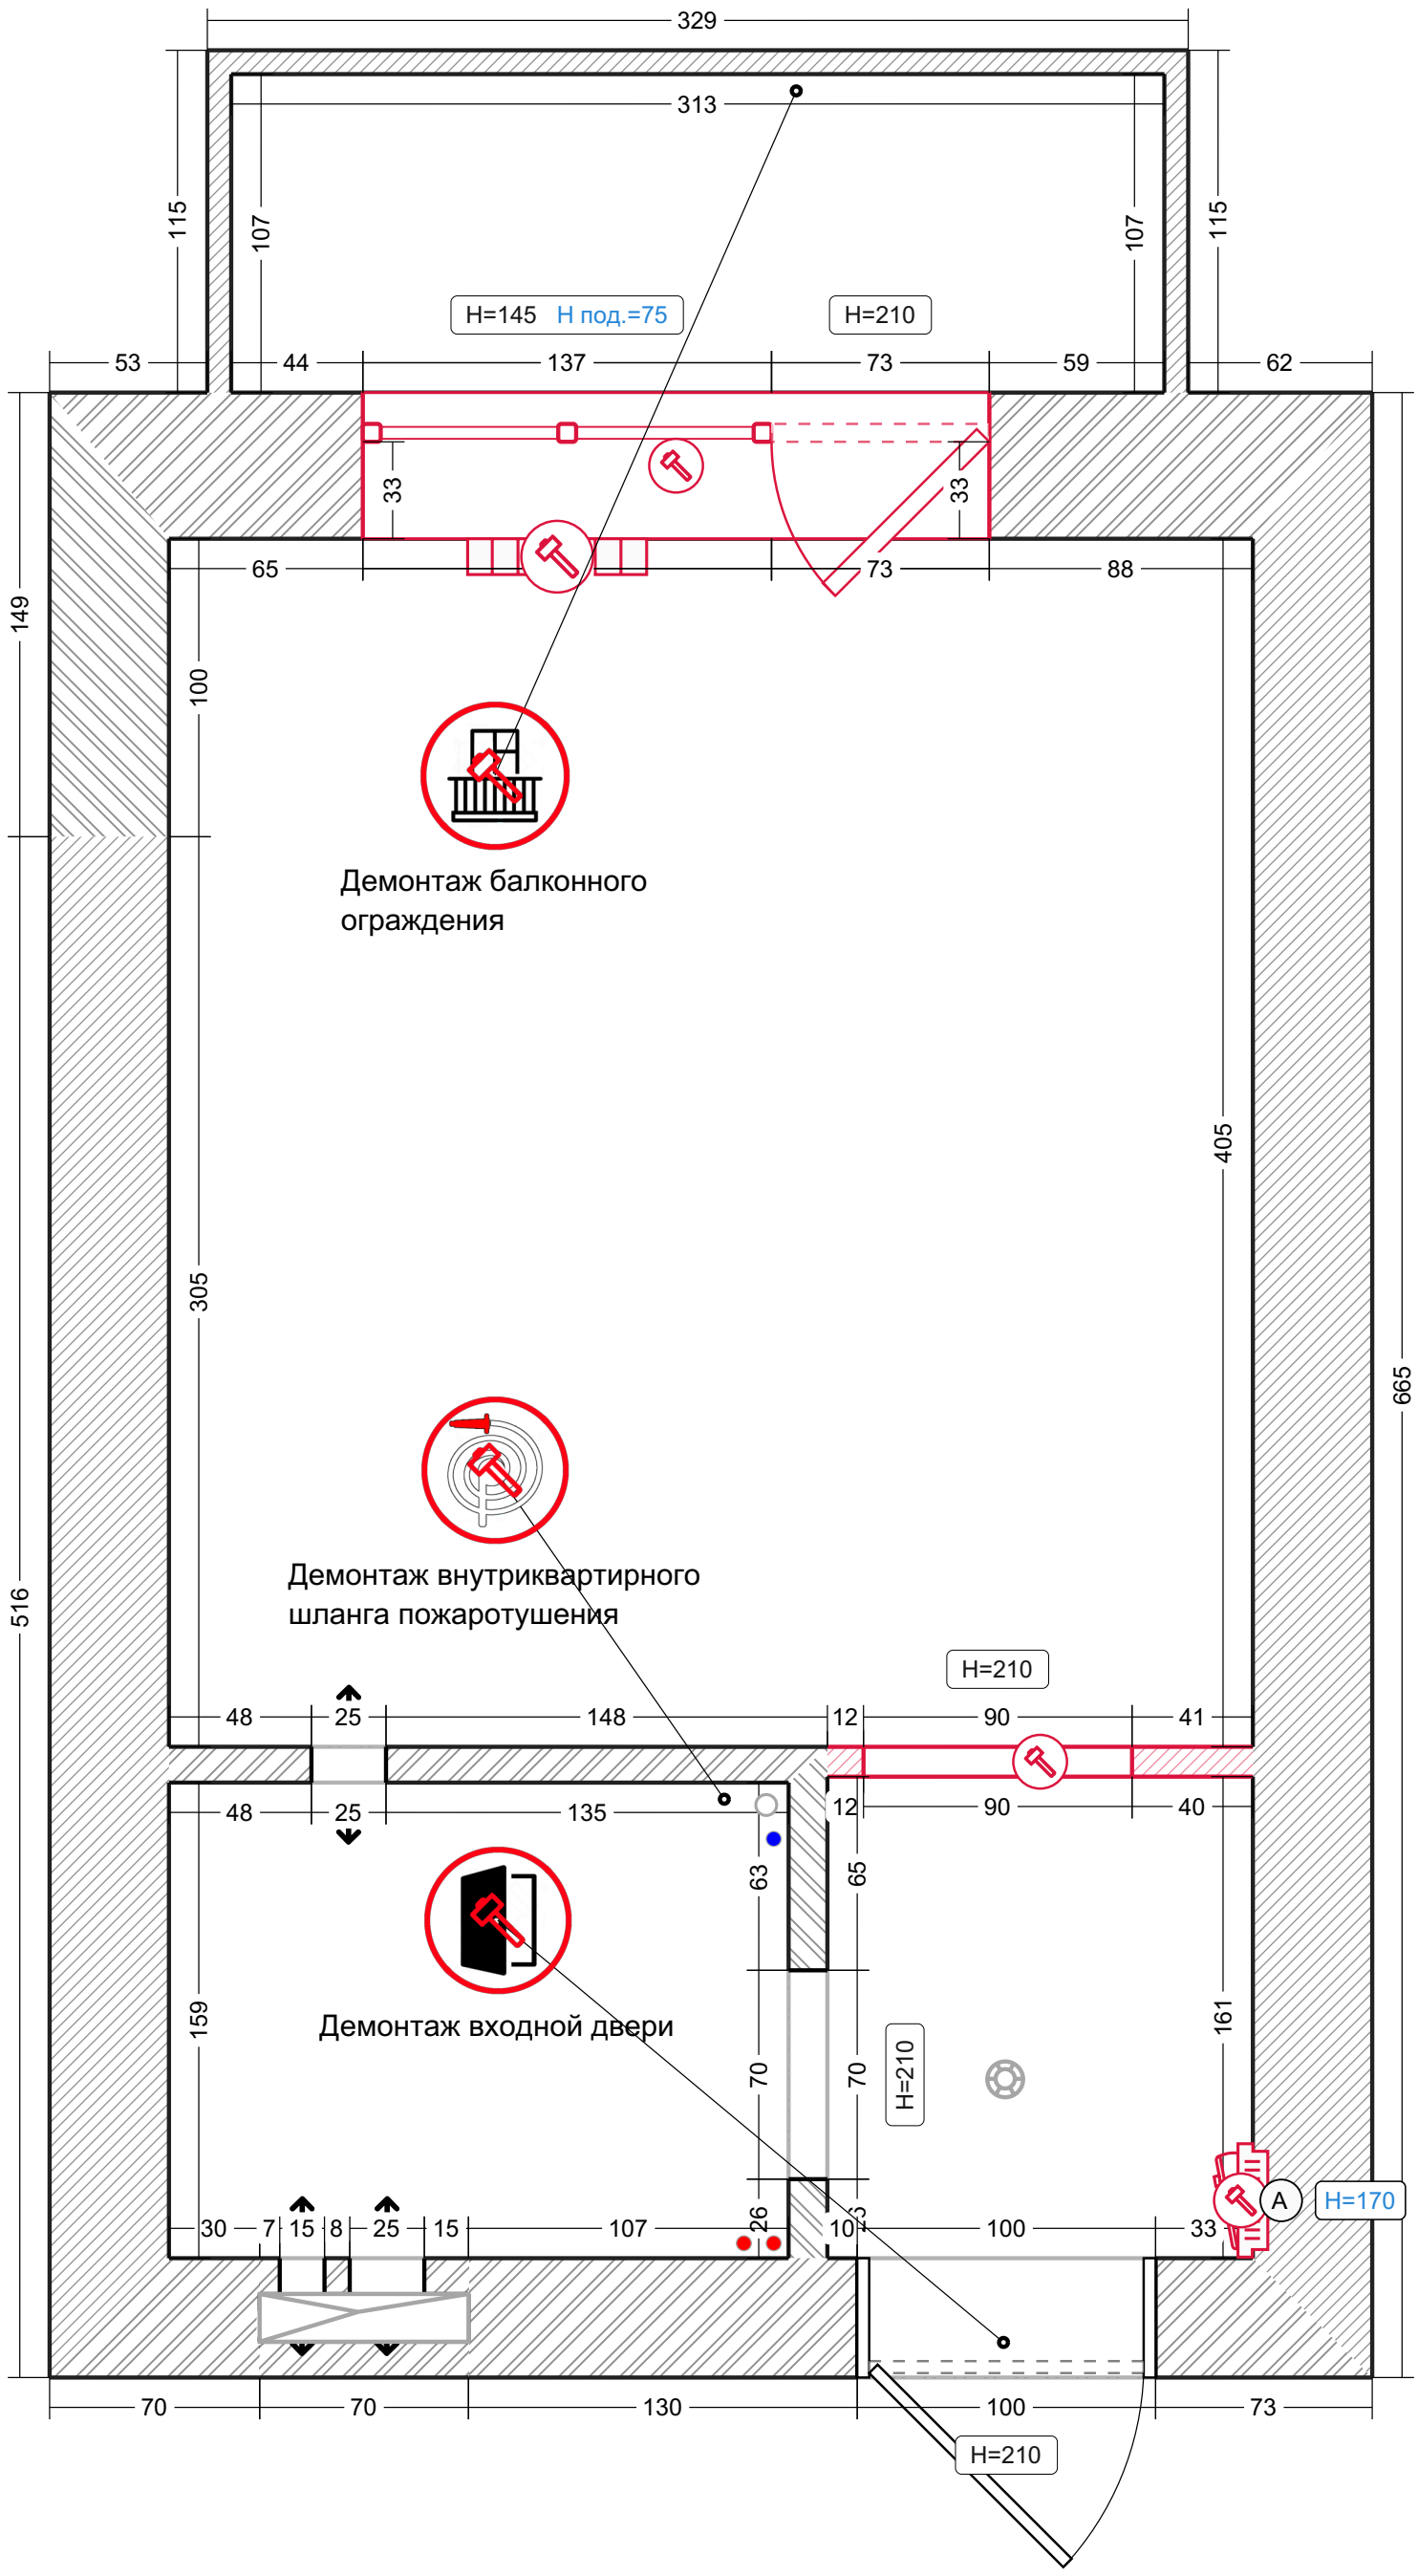

Перегородки

Условные обозначения:

- Стена из ПГБ
- Стена из гипсокартона
- Гипсокартонный короб

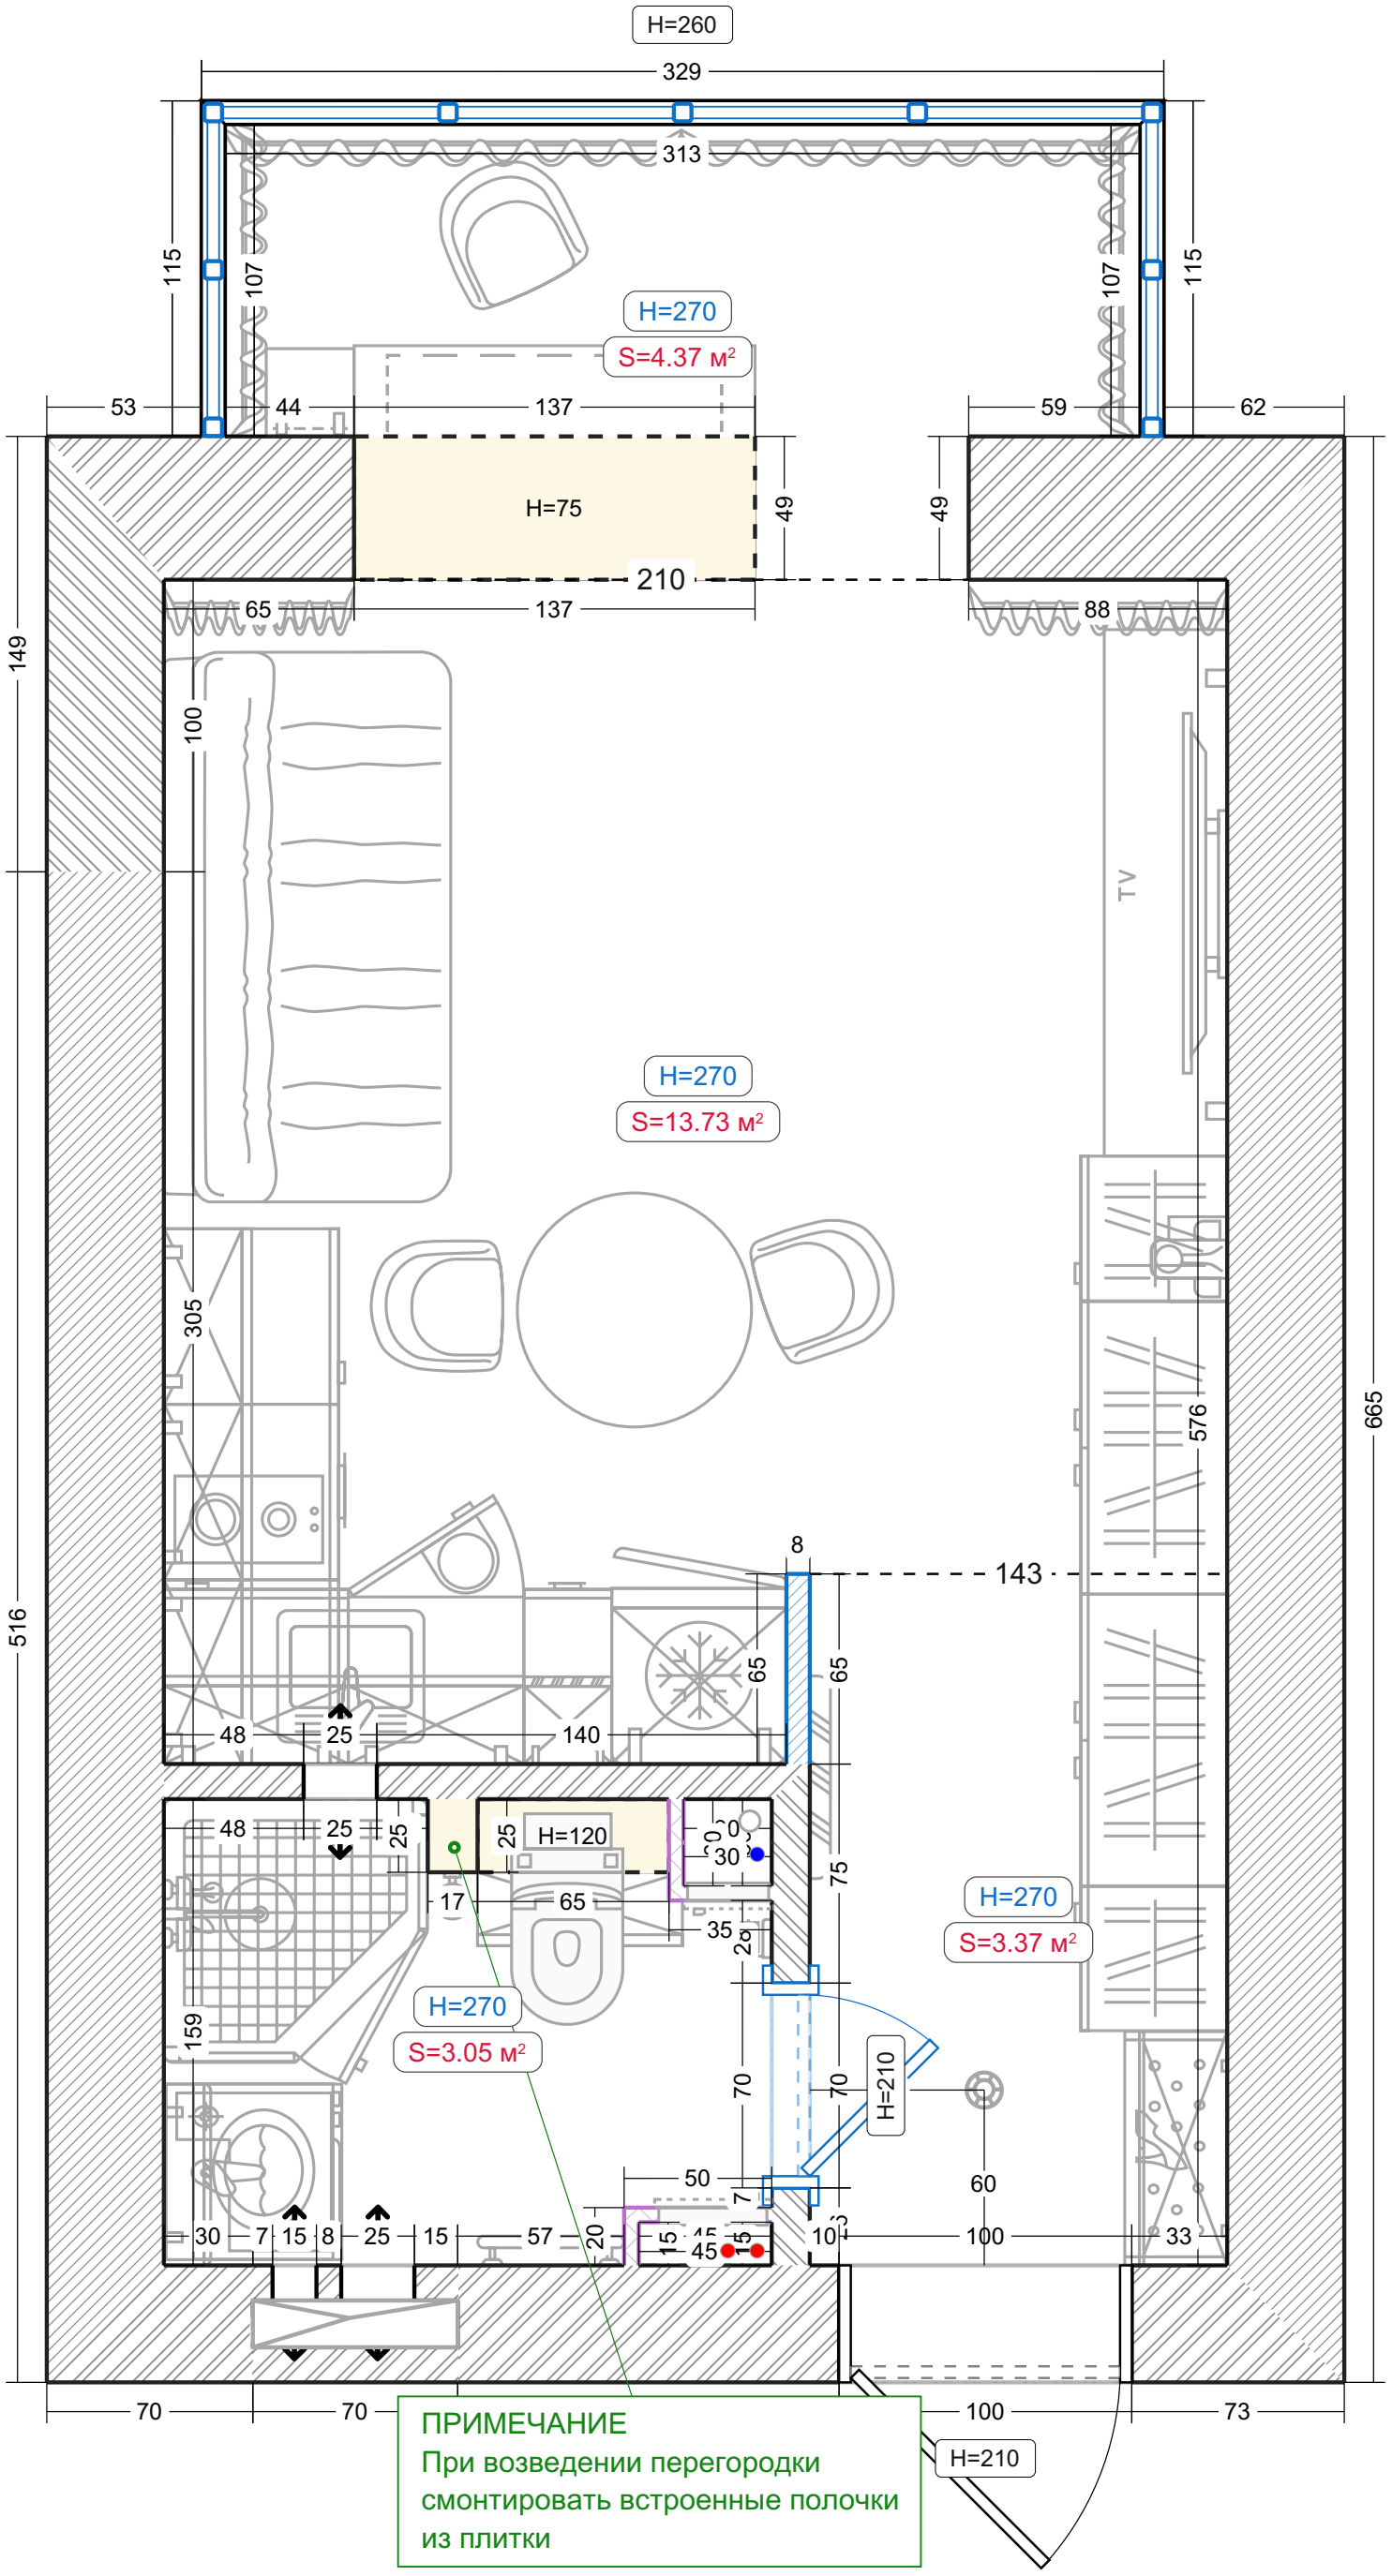

Помещения

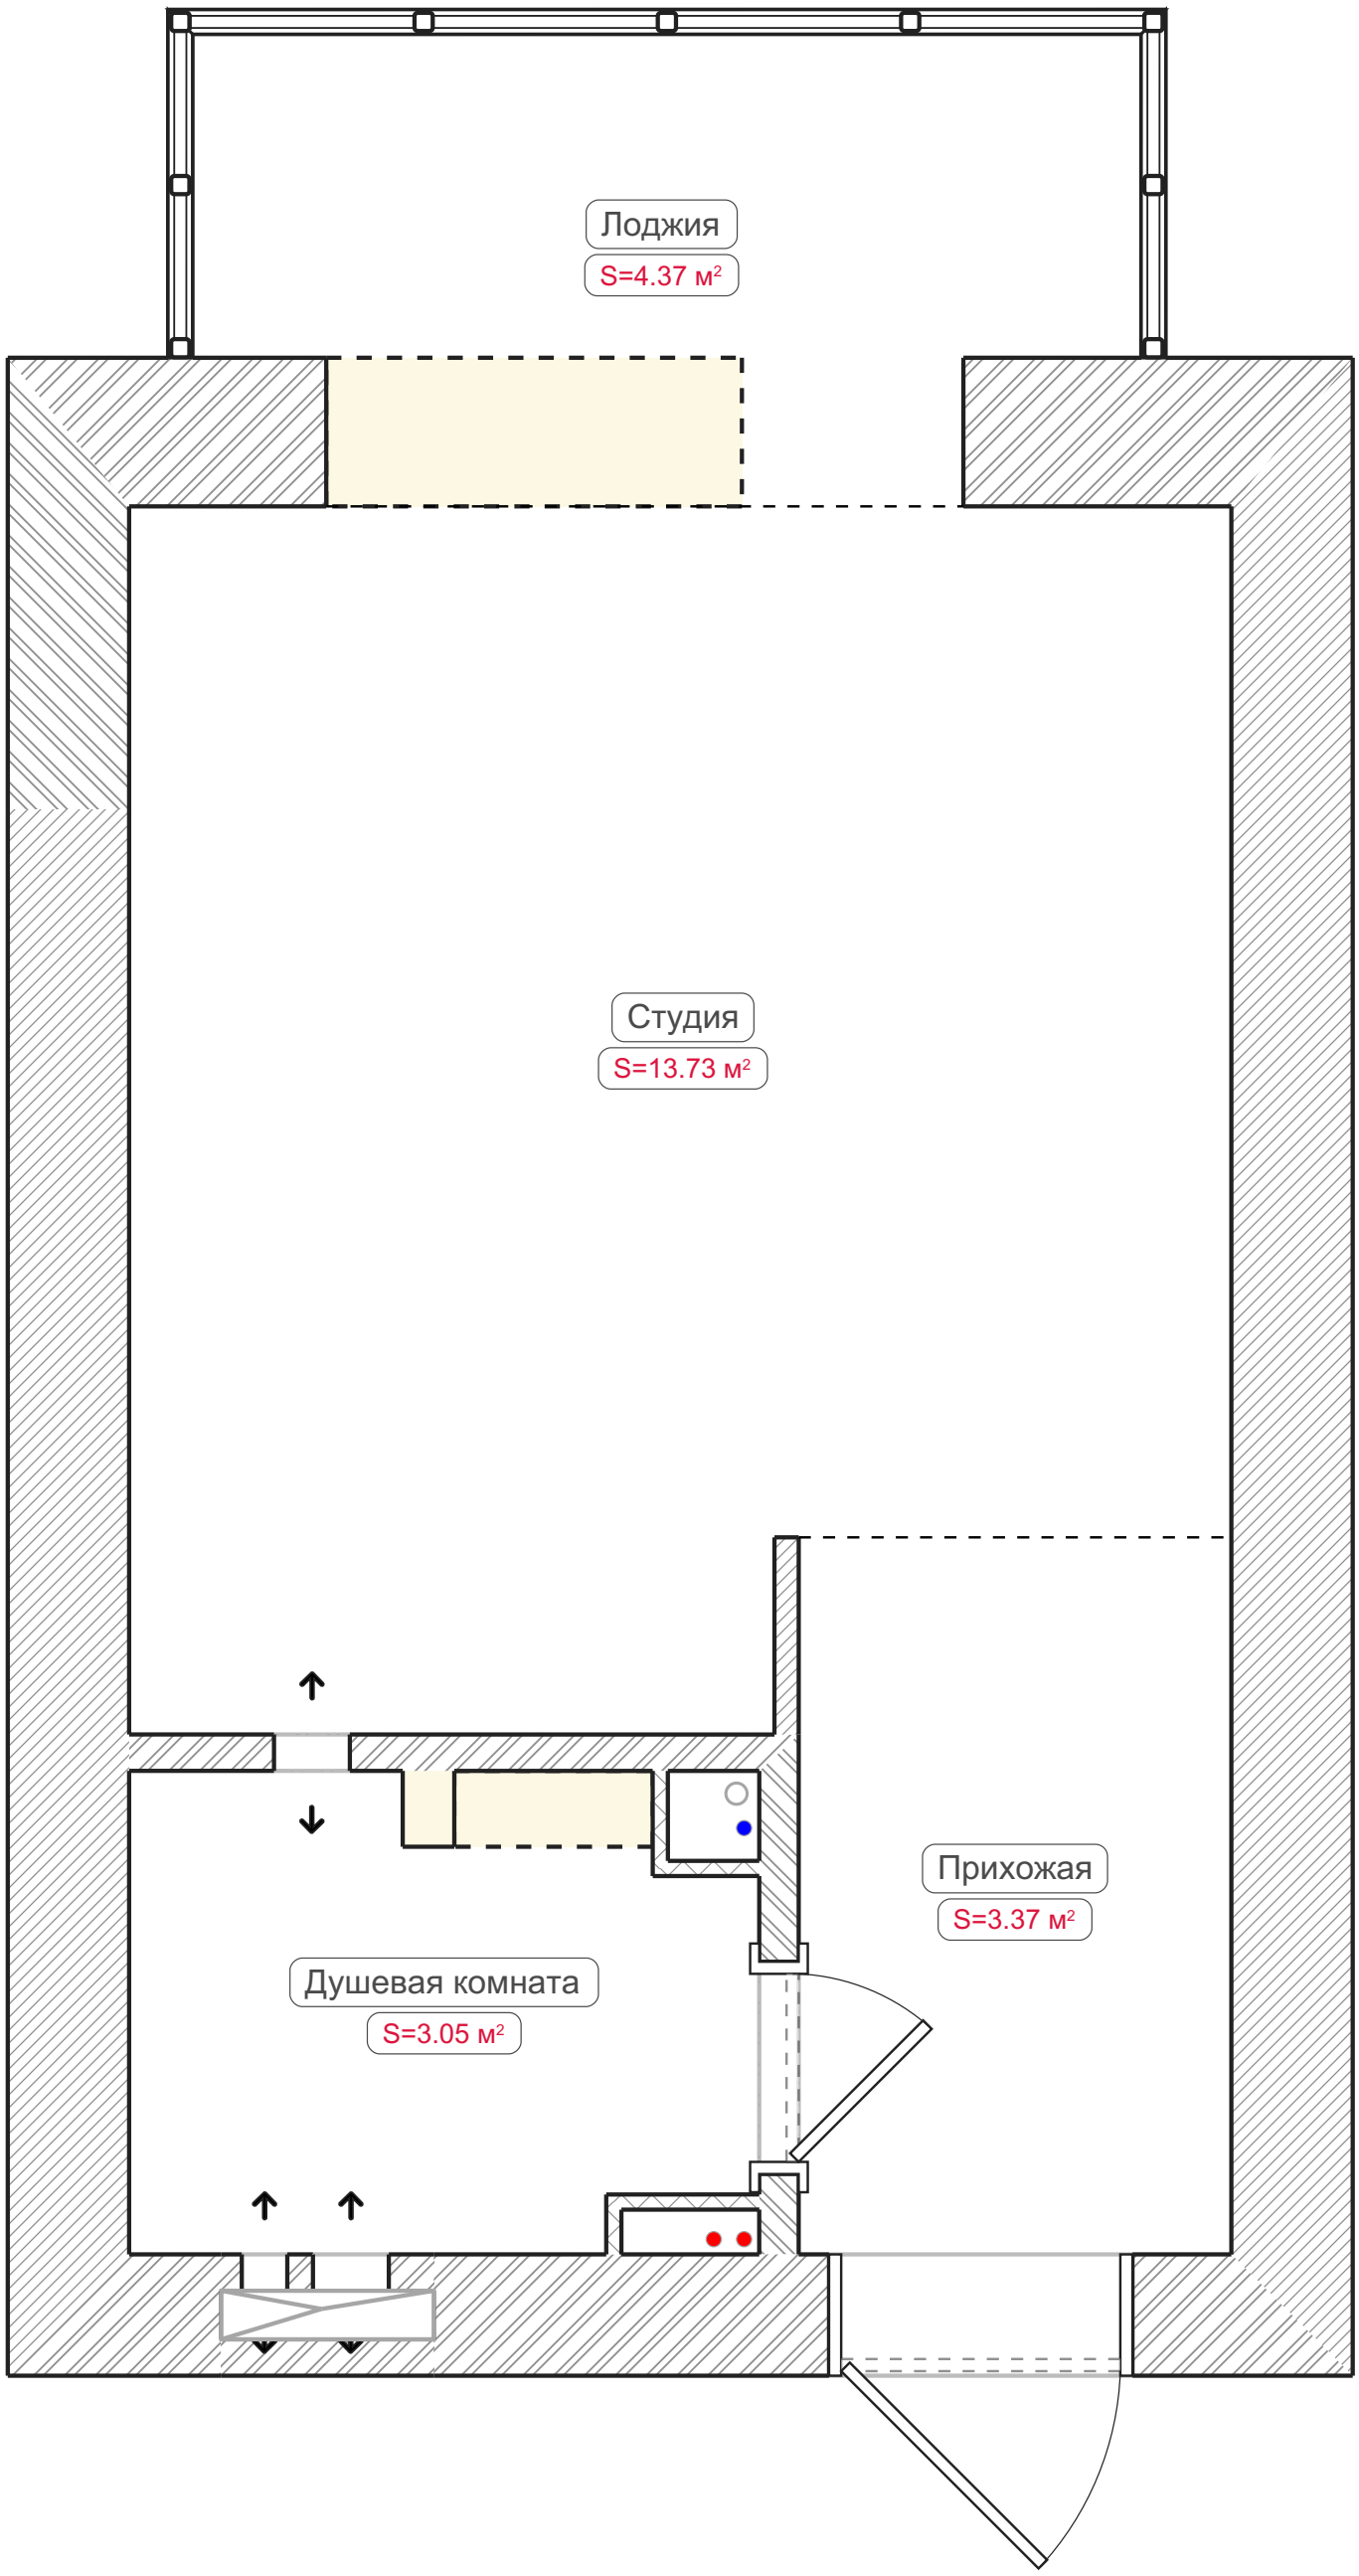
Лоджия
S=4.37 м²
Студия
S=13.73 м²
Прихожая
S=3.37 м²
Душевая комната
S=3.05 м²

Радиаторы

Условные обозначения:

Радиатор вертикальный

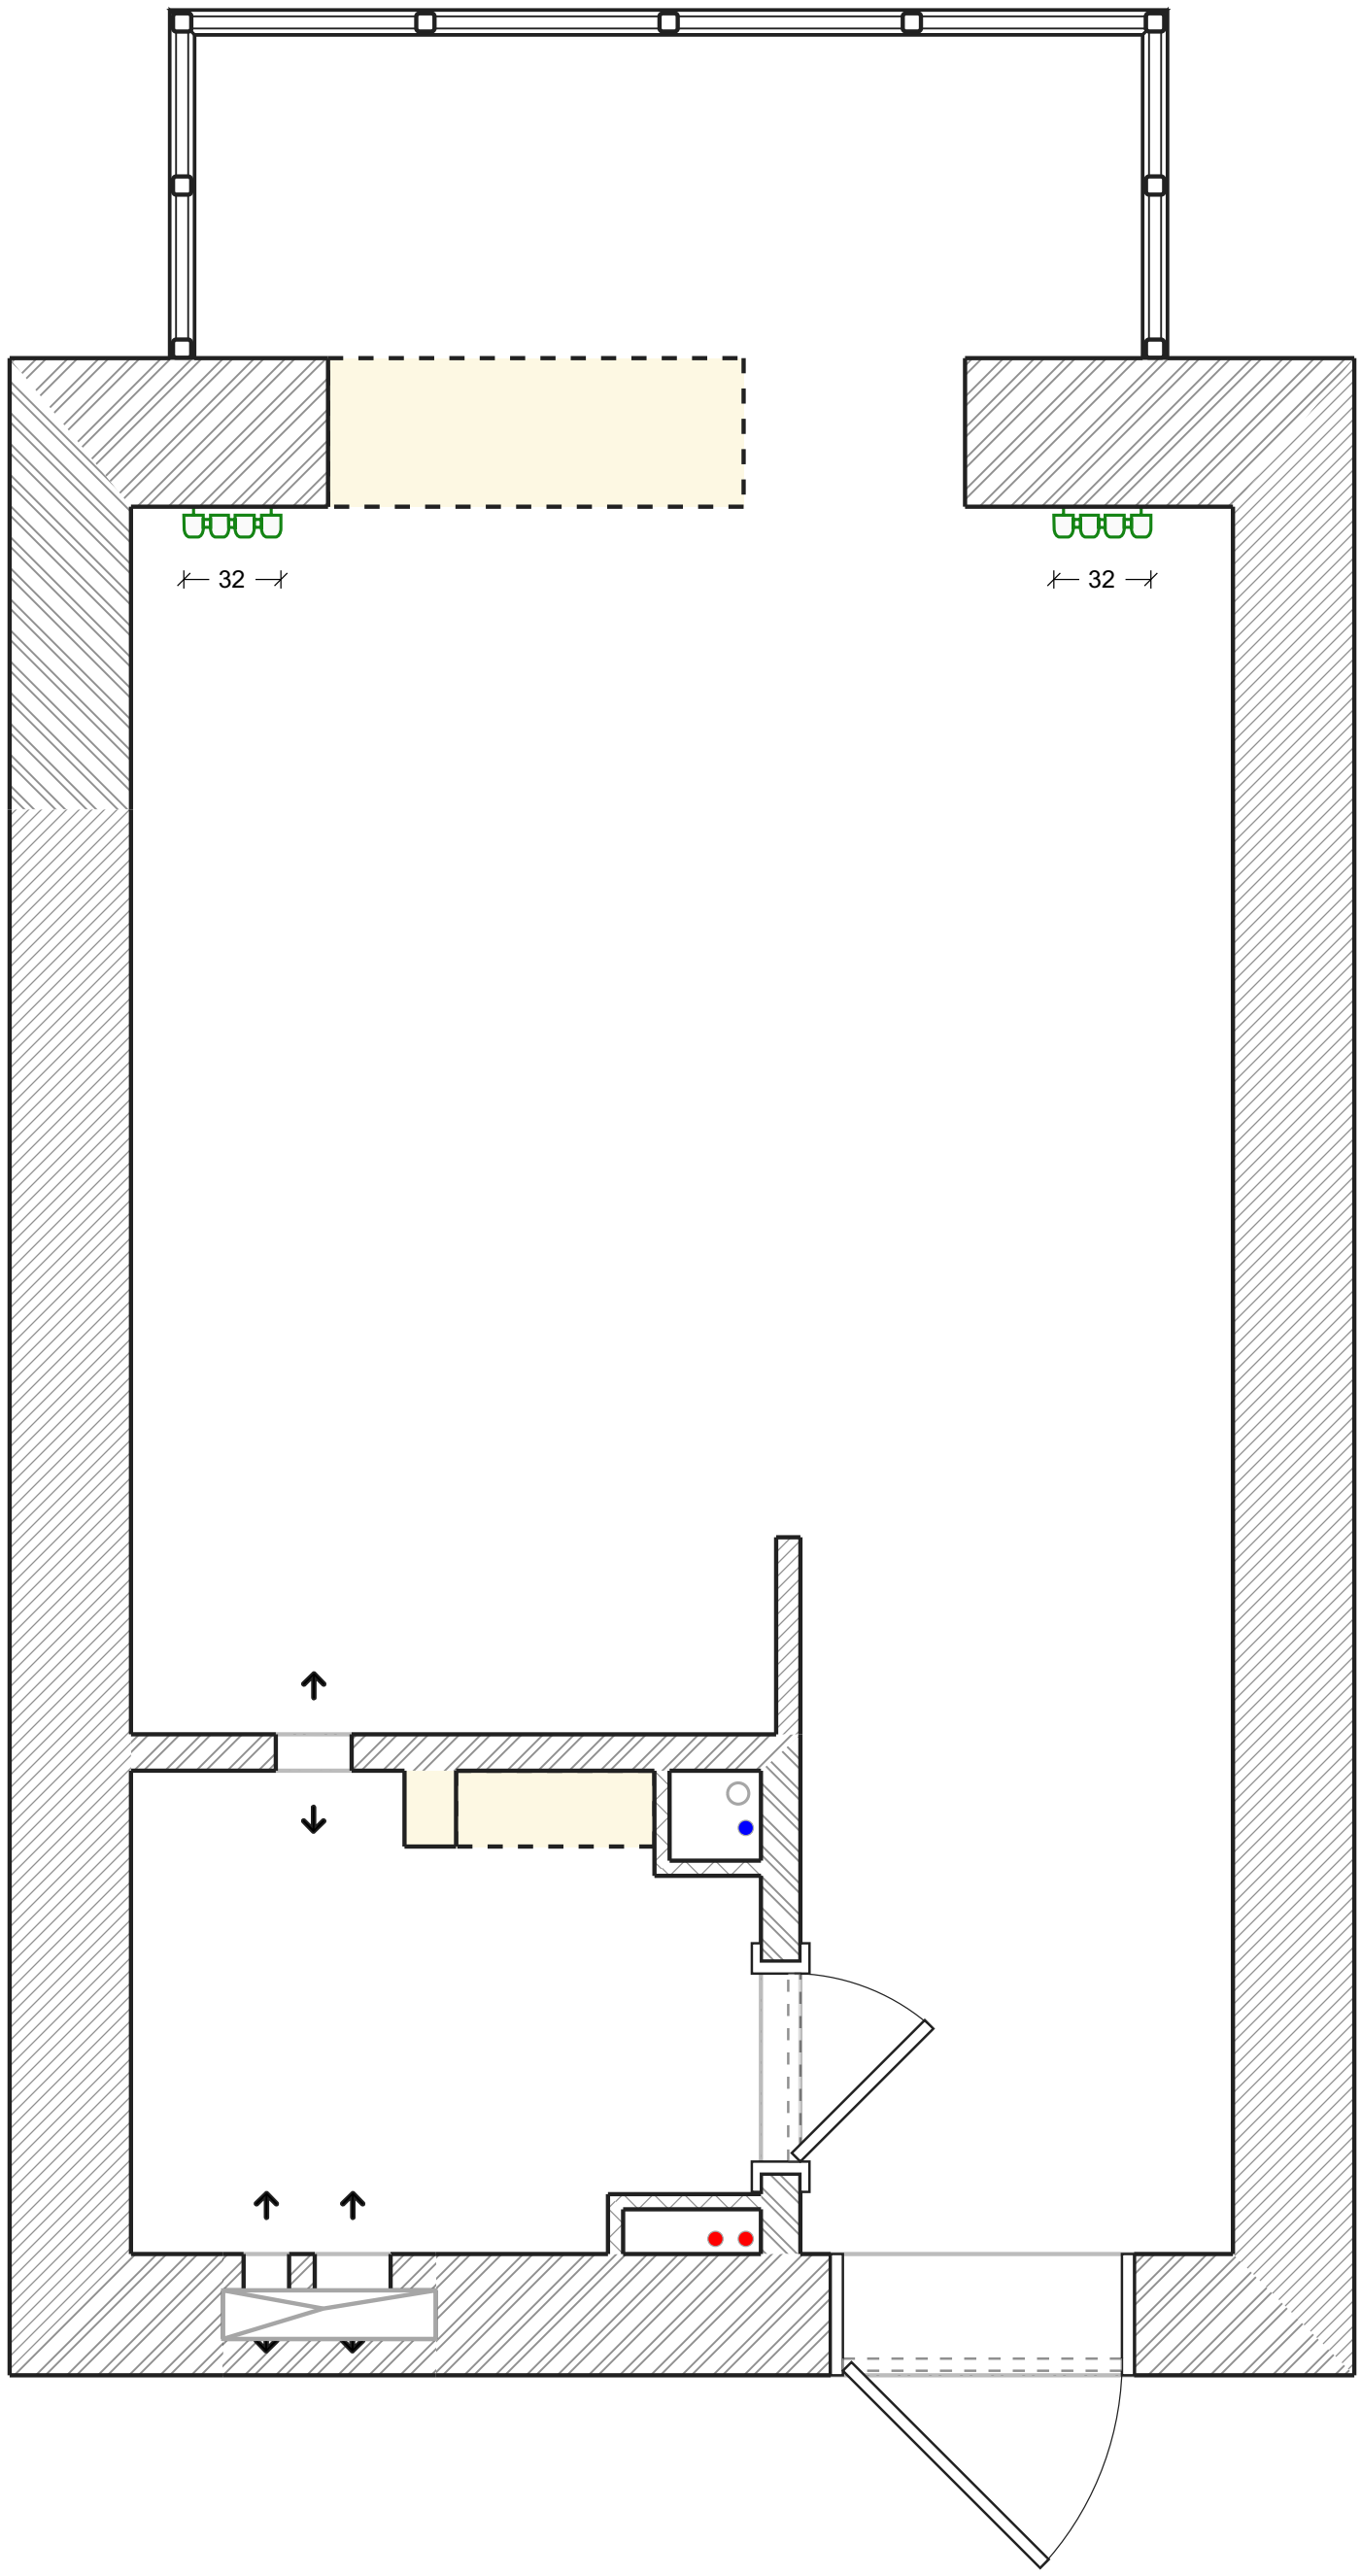

Мебель

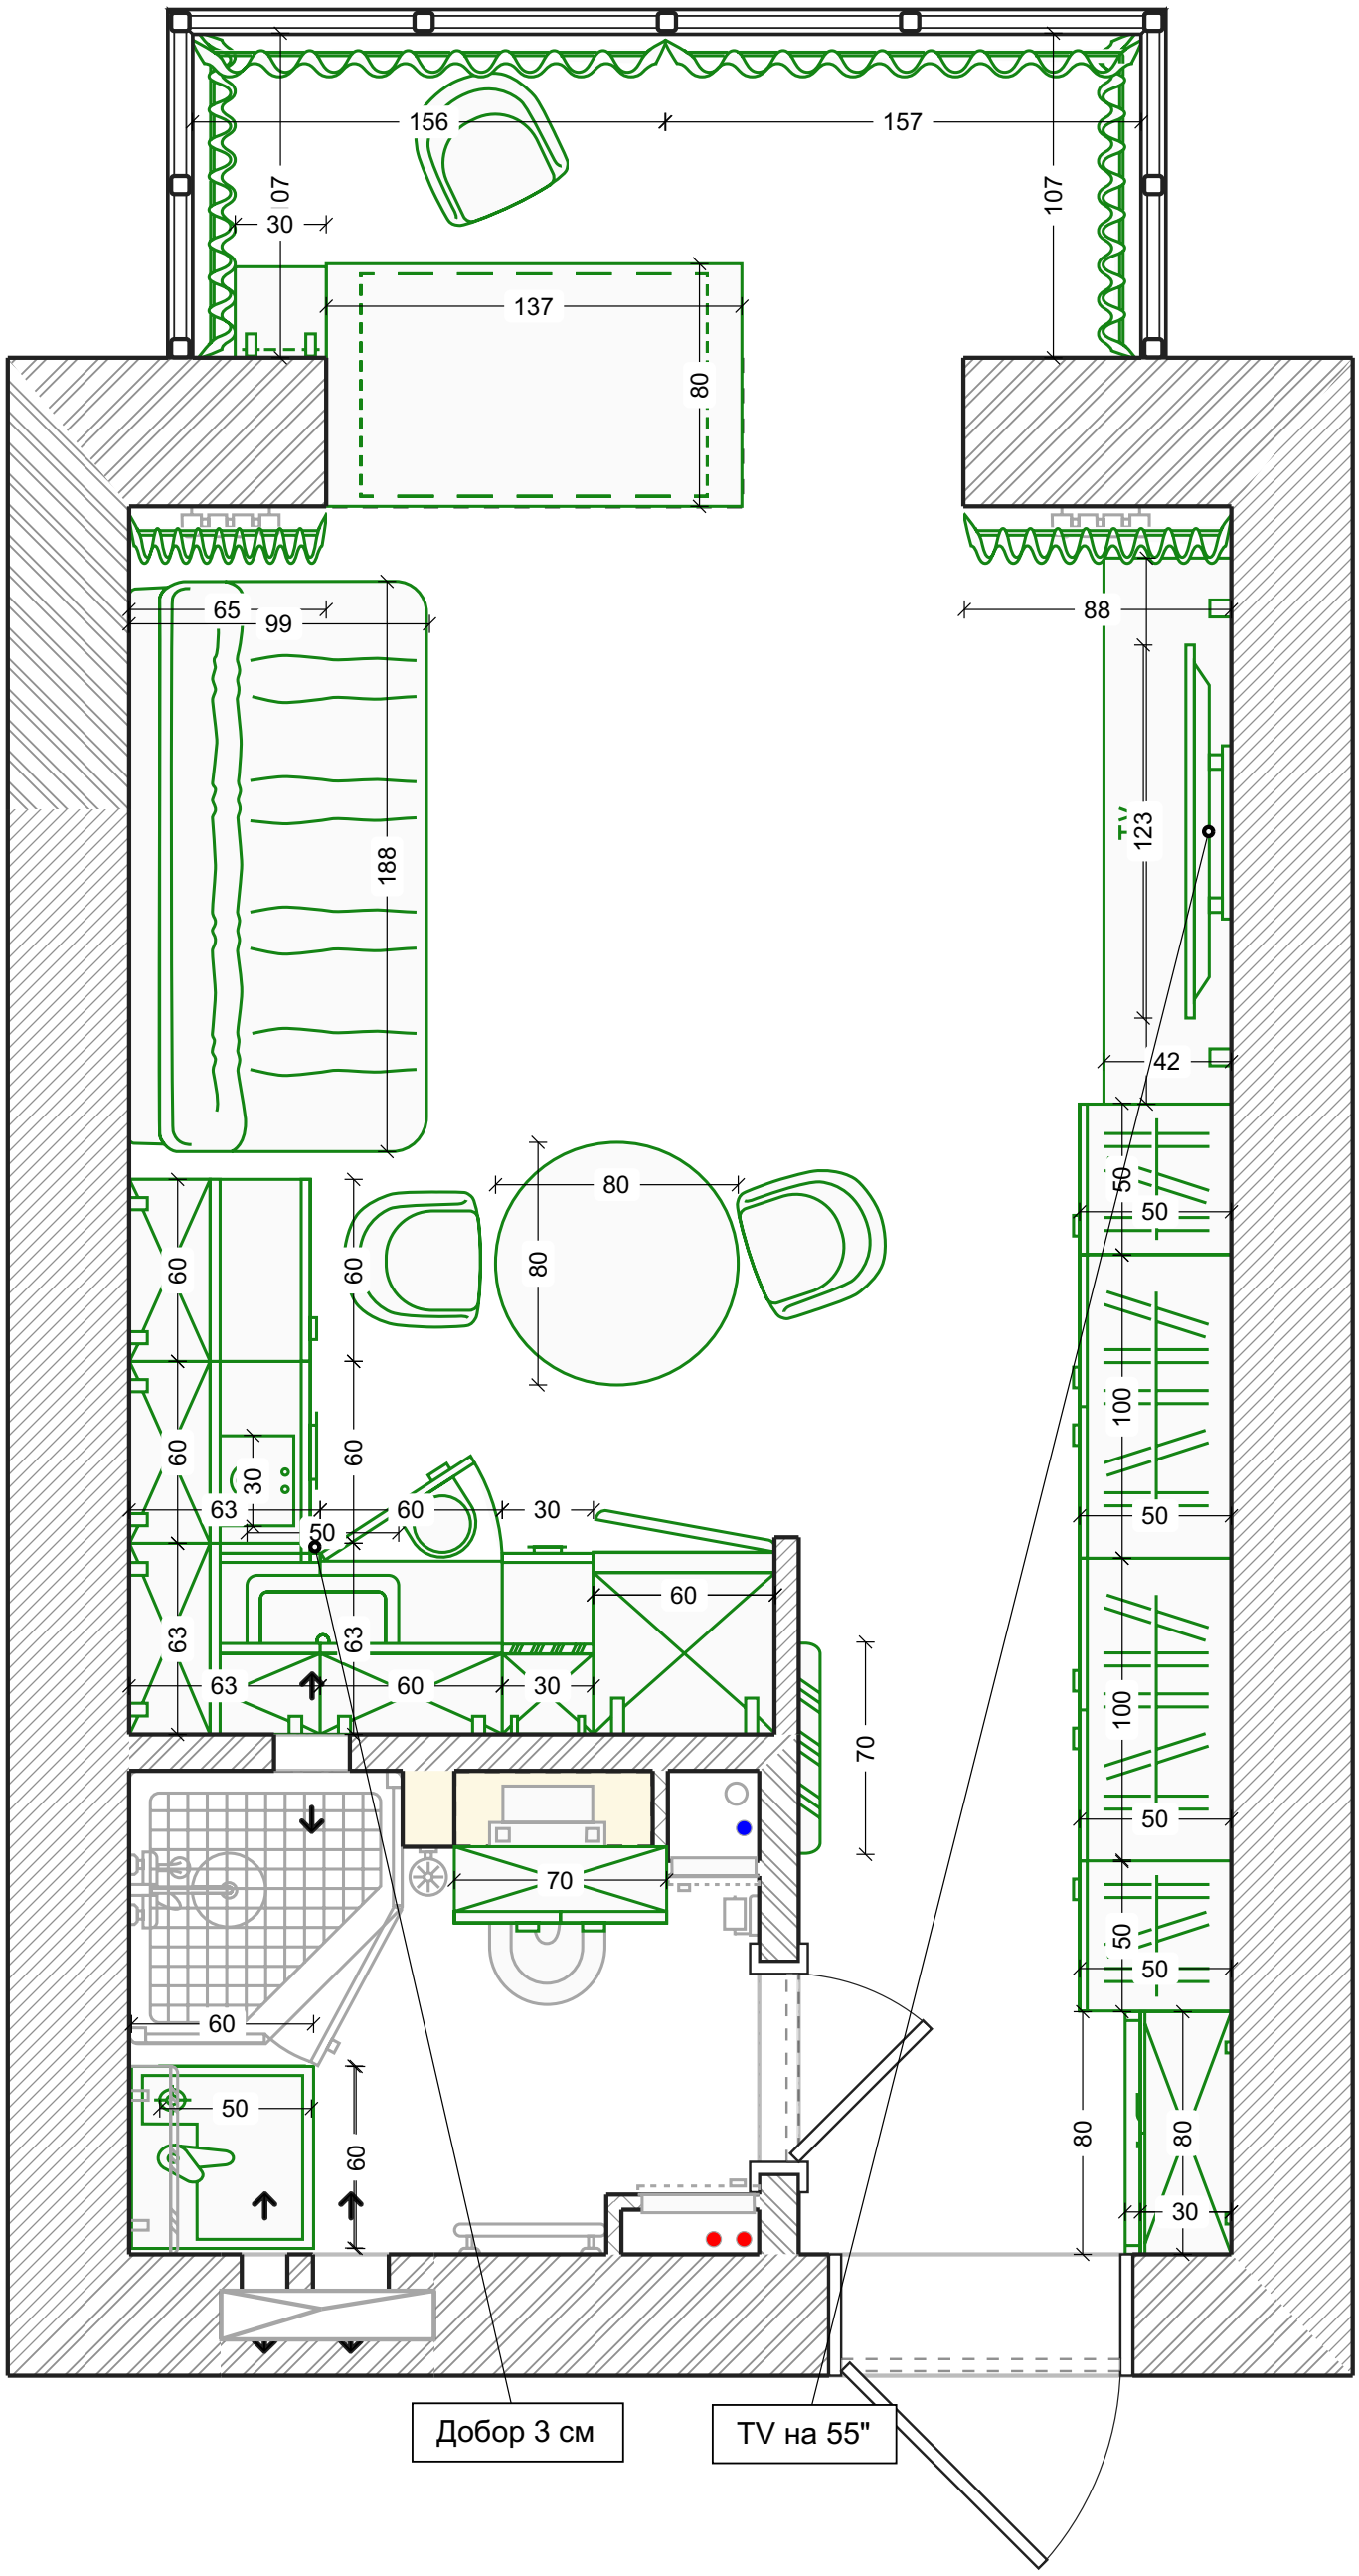

156
157
107
30
137
80
65
99
188
88
123
42
80
80
60
60
60
60
30
63
50
60
30
60
63
63
63
60
30
70
70
60
50
60
50
50
50
50
100
50
100
50
50
80
80
30
Добор 3 см
TV на 55"

Сантехника

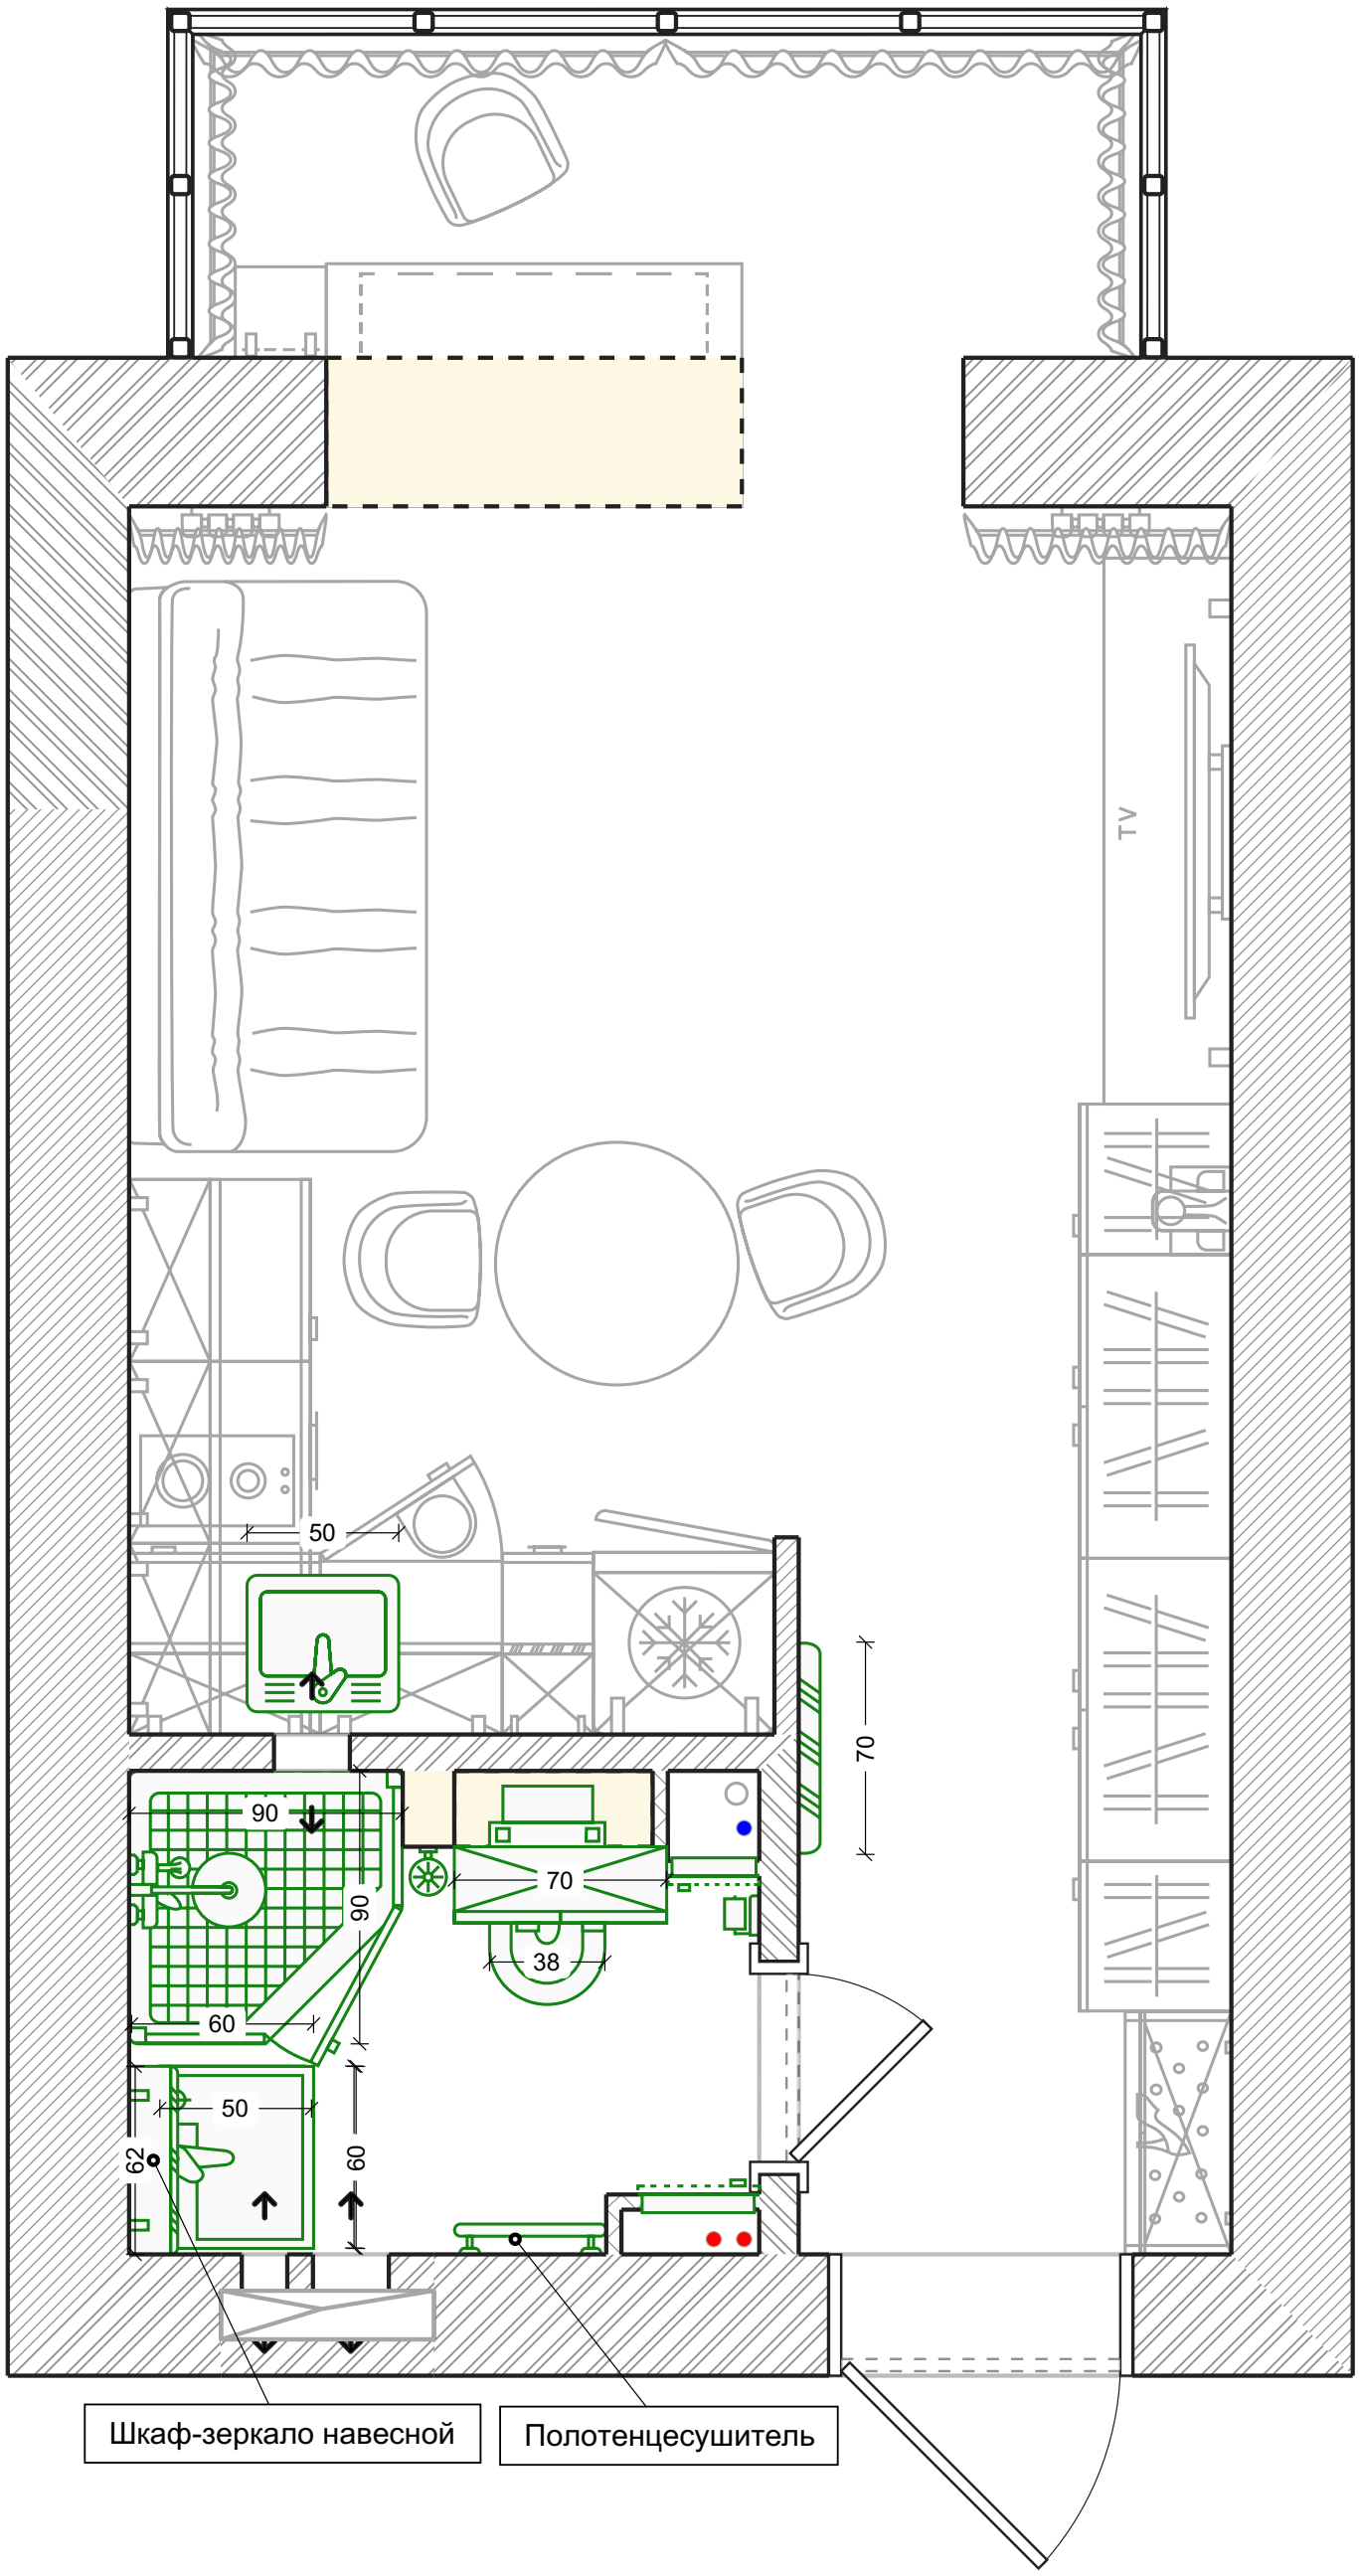
TV
50
70
90
90
70
38
60
50
62
60
Шкаф-зеркало навесной
Полотенцесушитель

Водоснабжение

Условные обозначения:

- Вывод холодной воды
- Вывод горячей воды
- Вывод канализации
- Коллекторный узел
- Водопроводная труба ХВС
- Водопроводная труба ГВС
- Канализационная труба

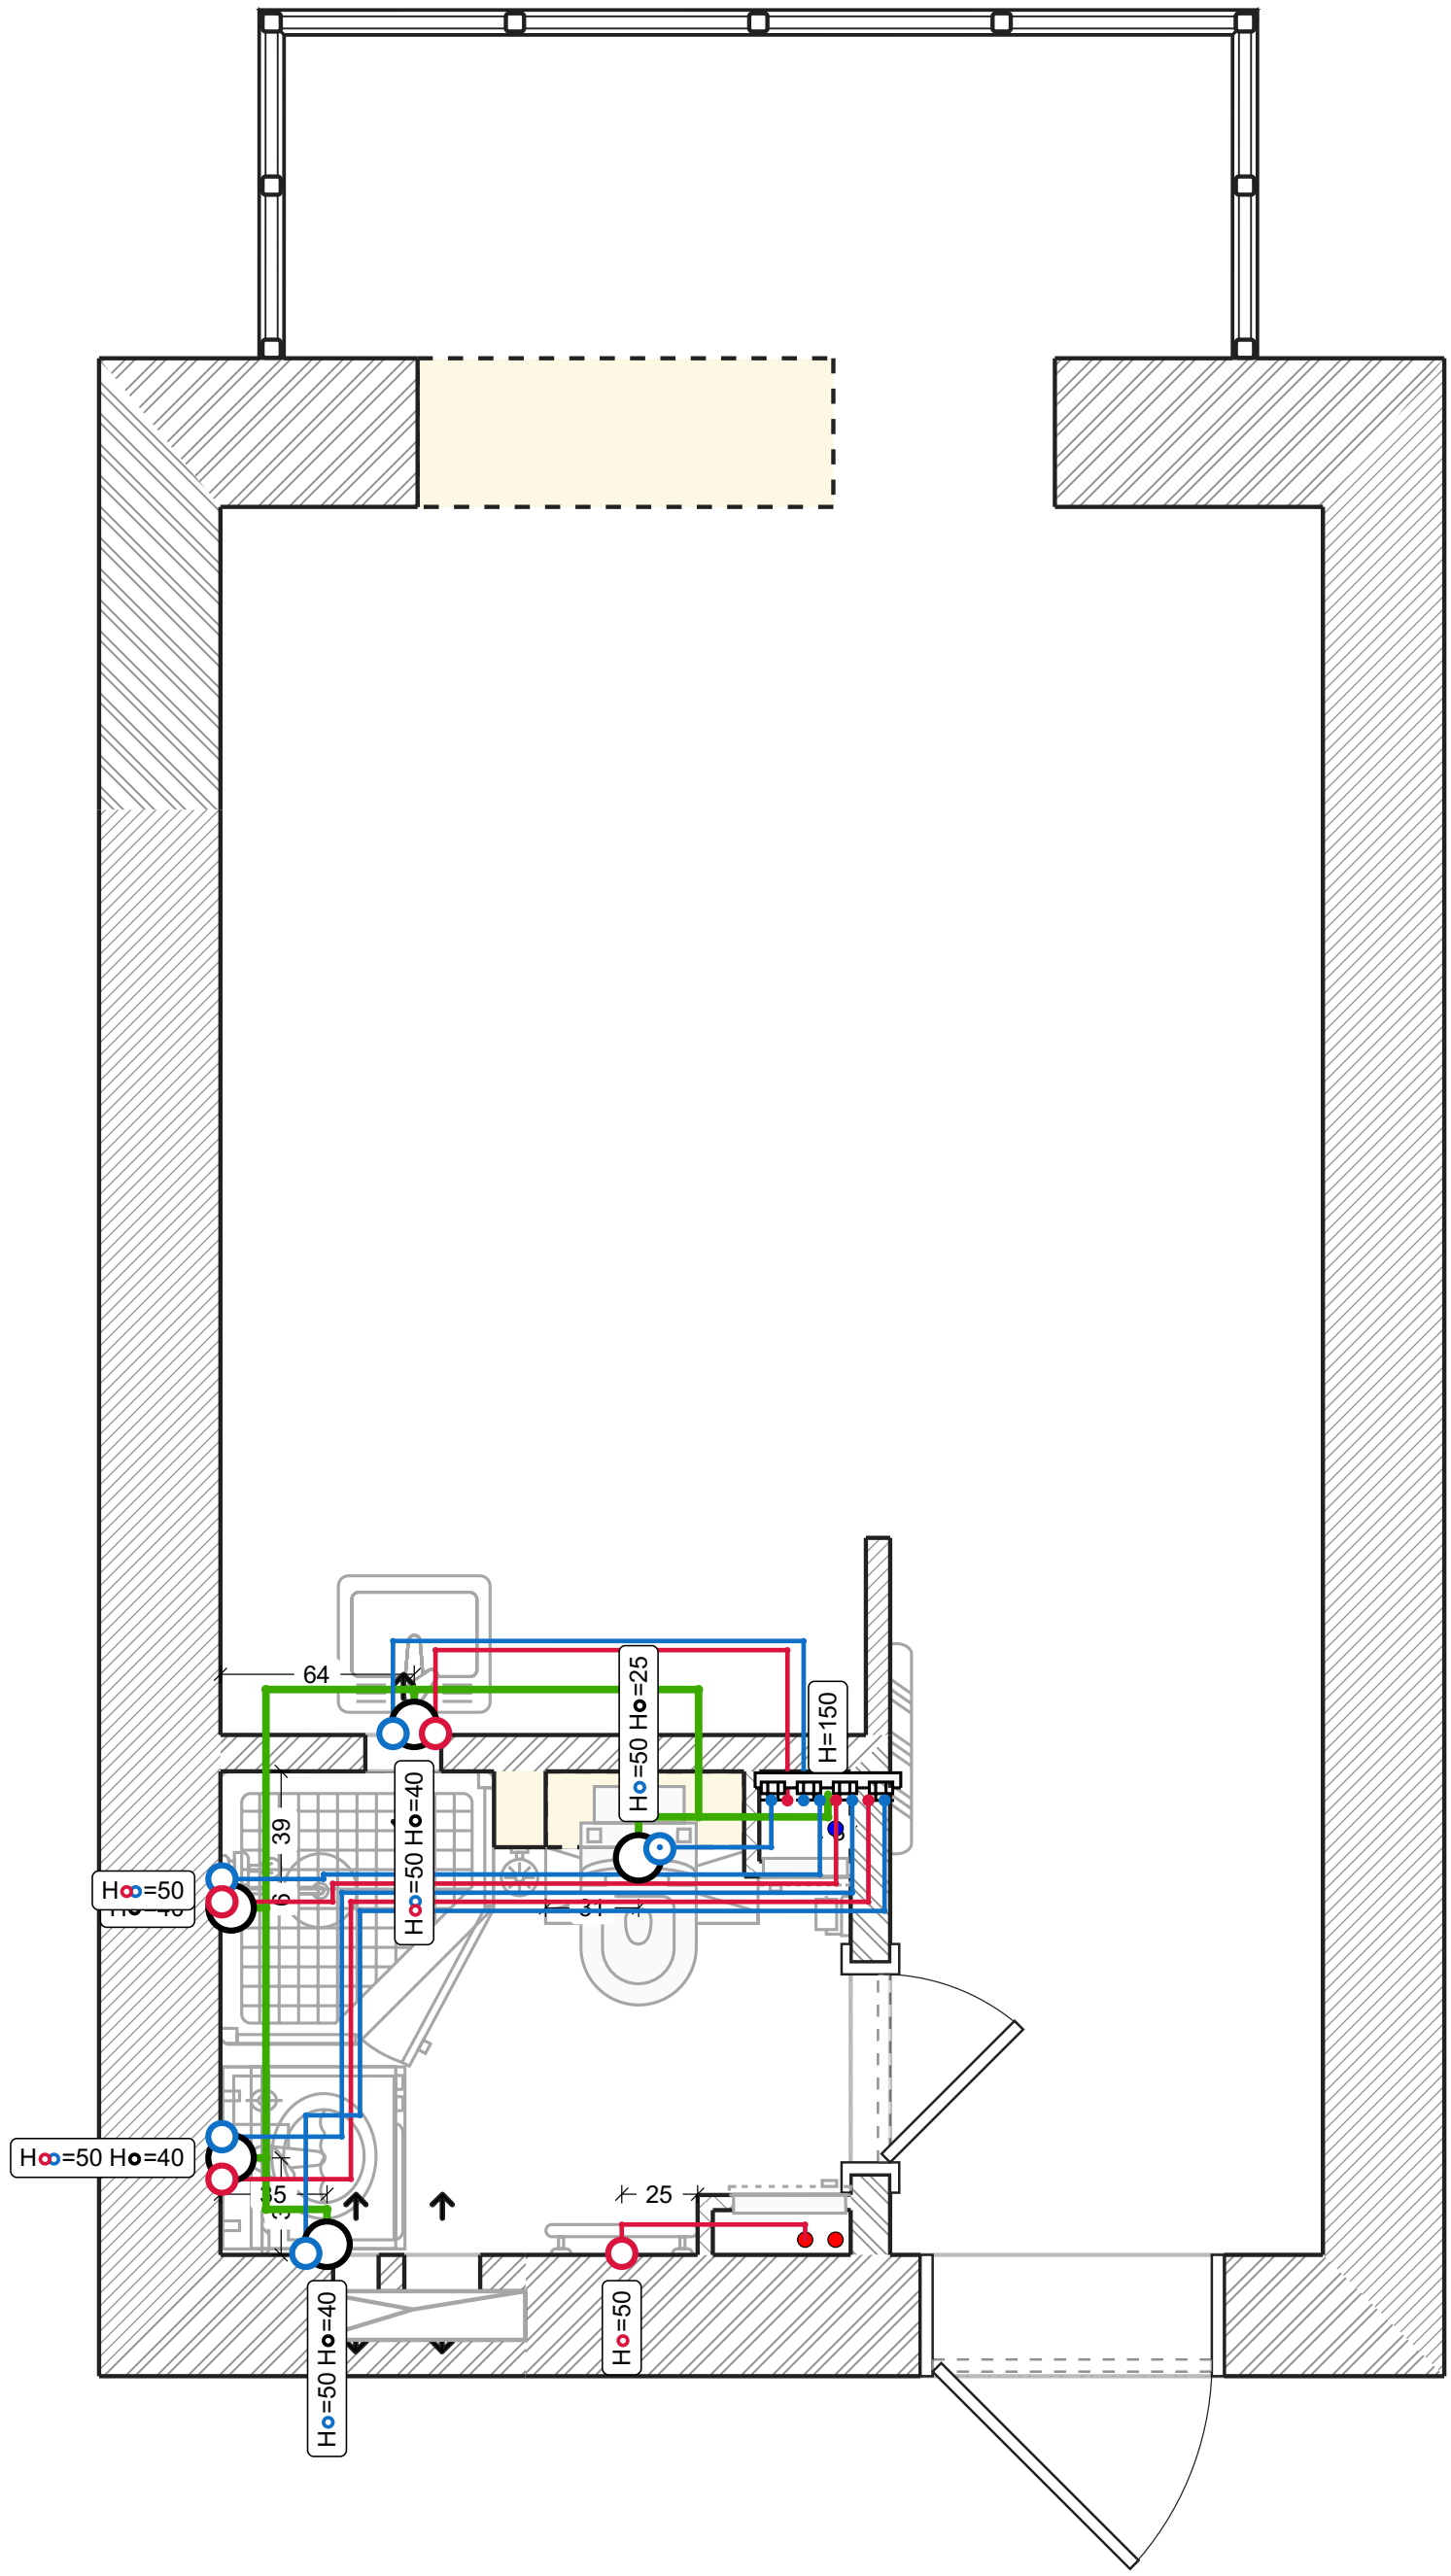

Розетки

Условные обозначения:

- Стандартная розетка
- Розетка с влагозащитой
- Слаботочная розетка
- Вывод провода 220В
- Силовая розетка
- Домофон
- Wi-fi роутер
- Встр. электрощиток

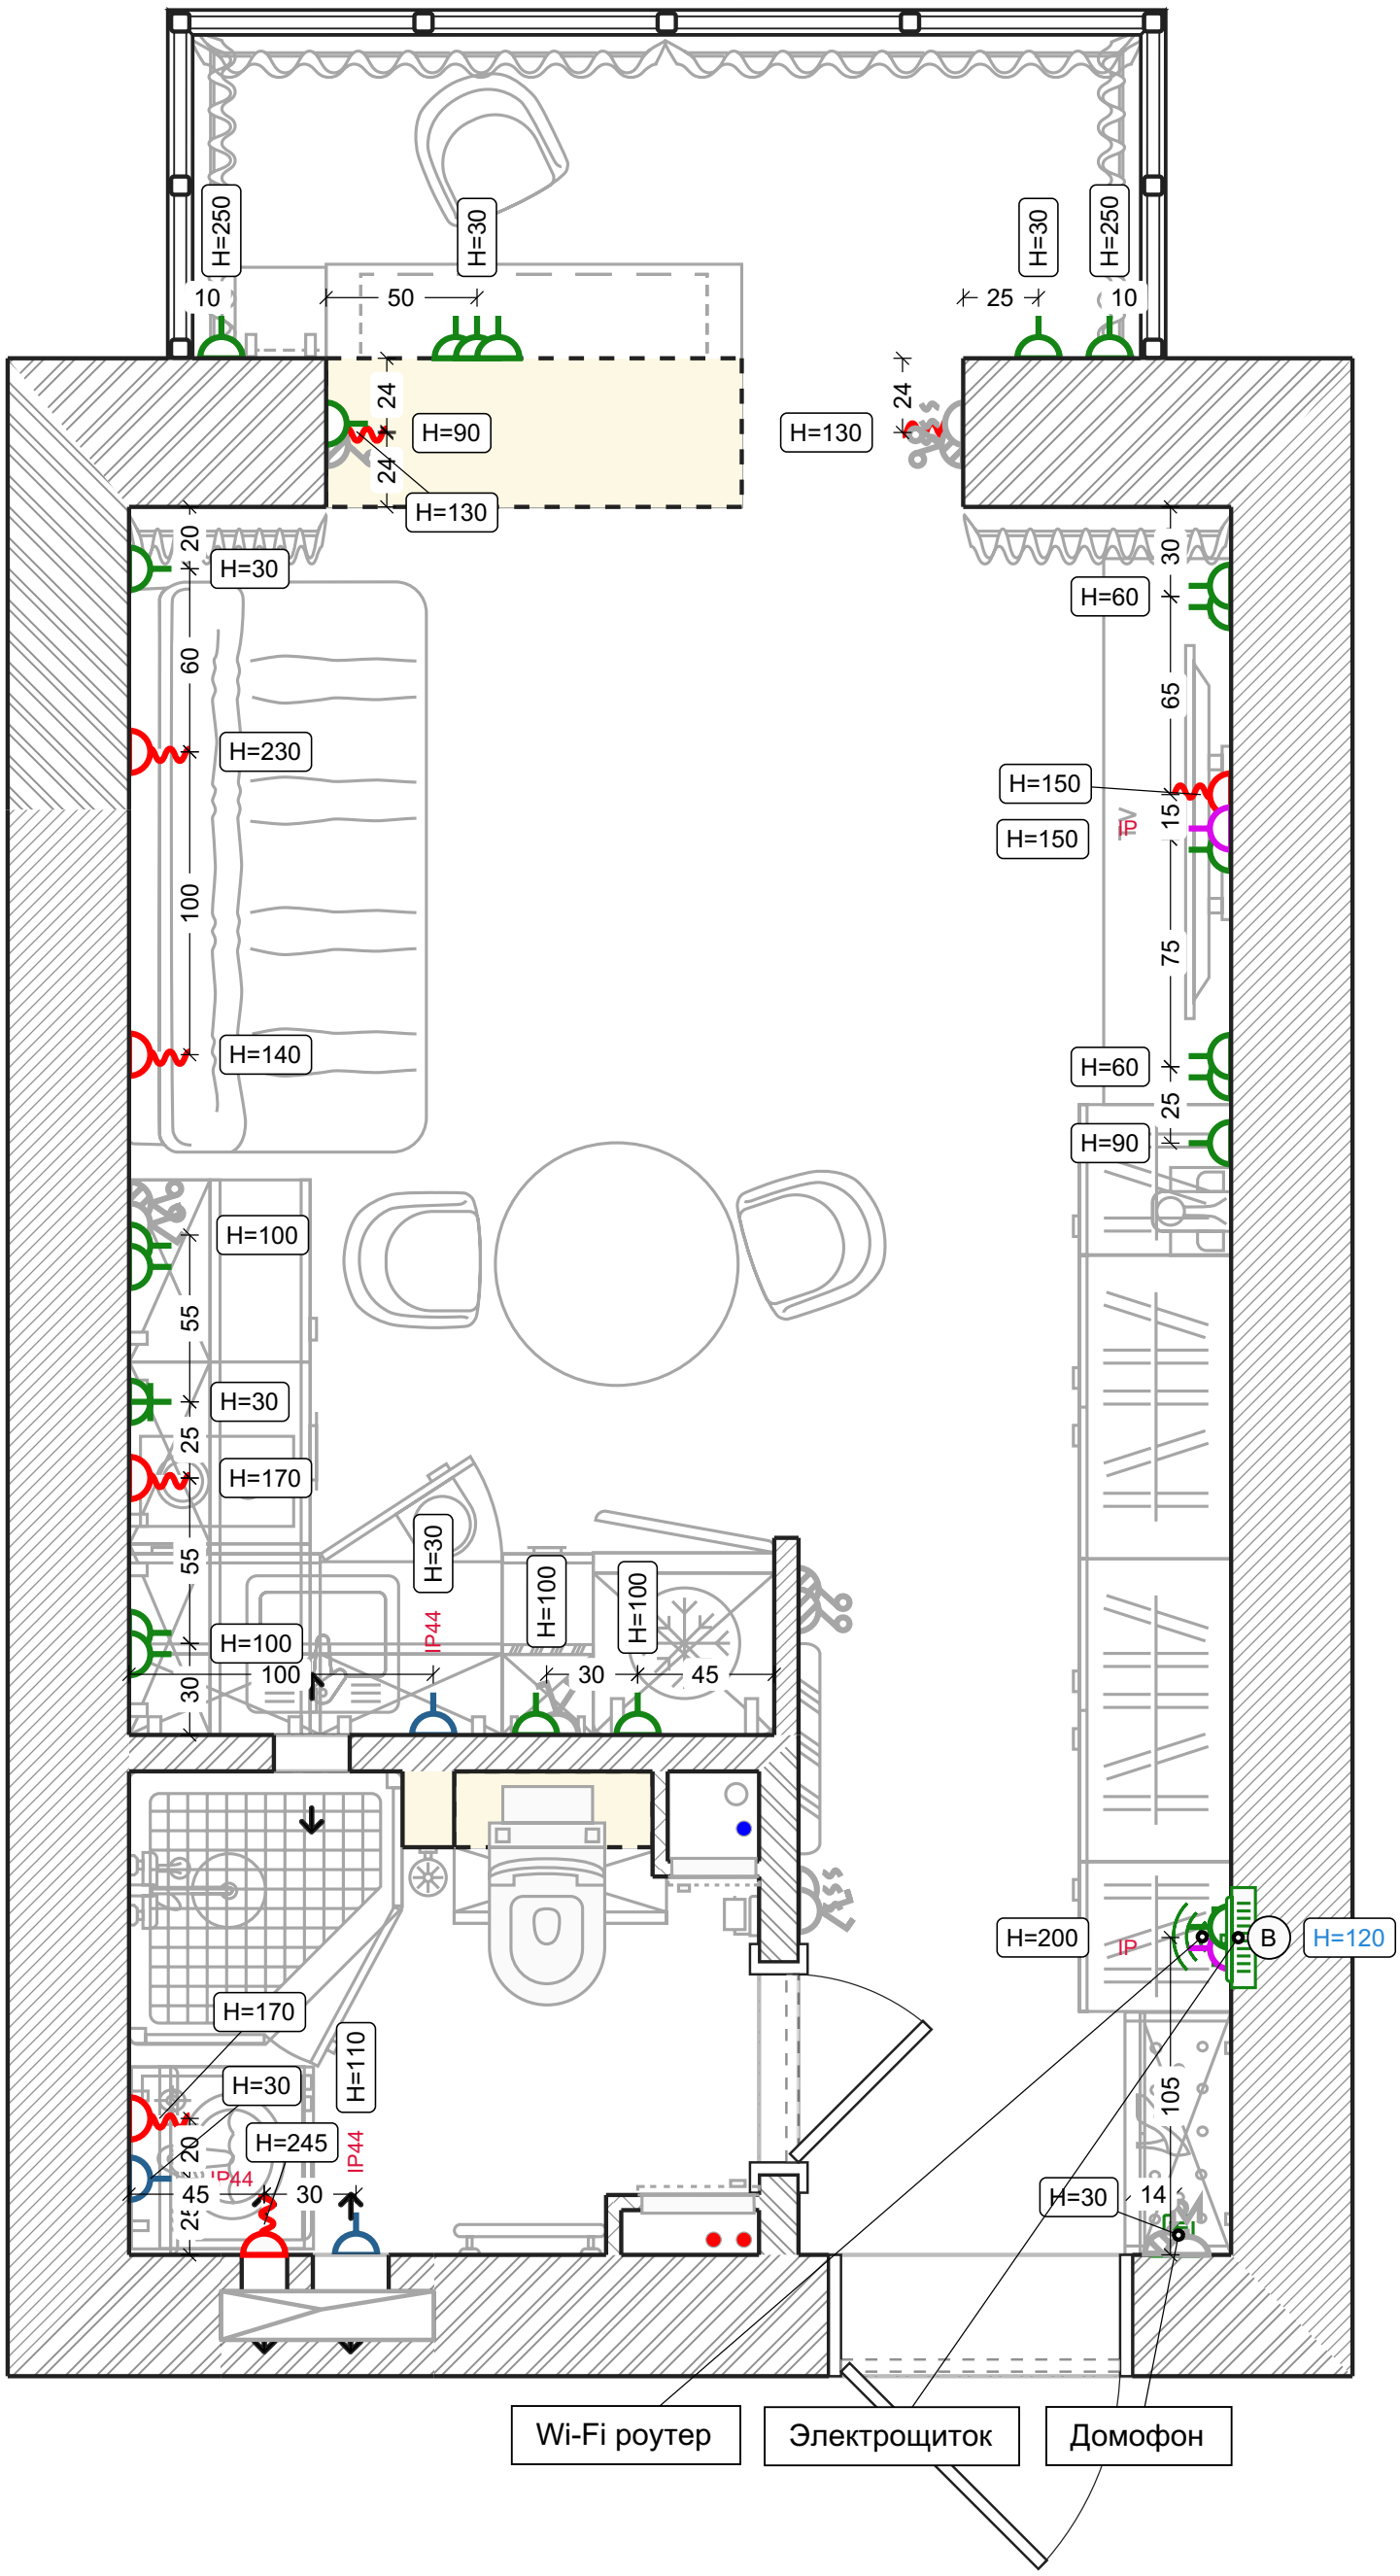

Освещение

Условные обозначения:

- Потолочная люстра
- Светильник светодиодный
- Светодиодная подсветка
- Светильник-палка
- Светильник встраиваемый

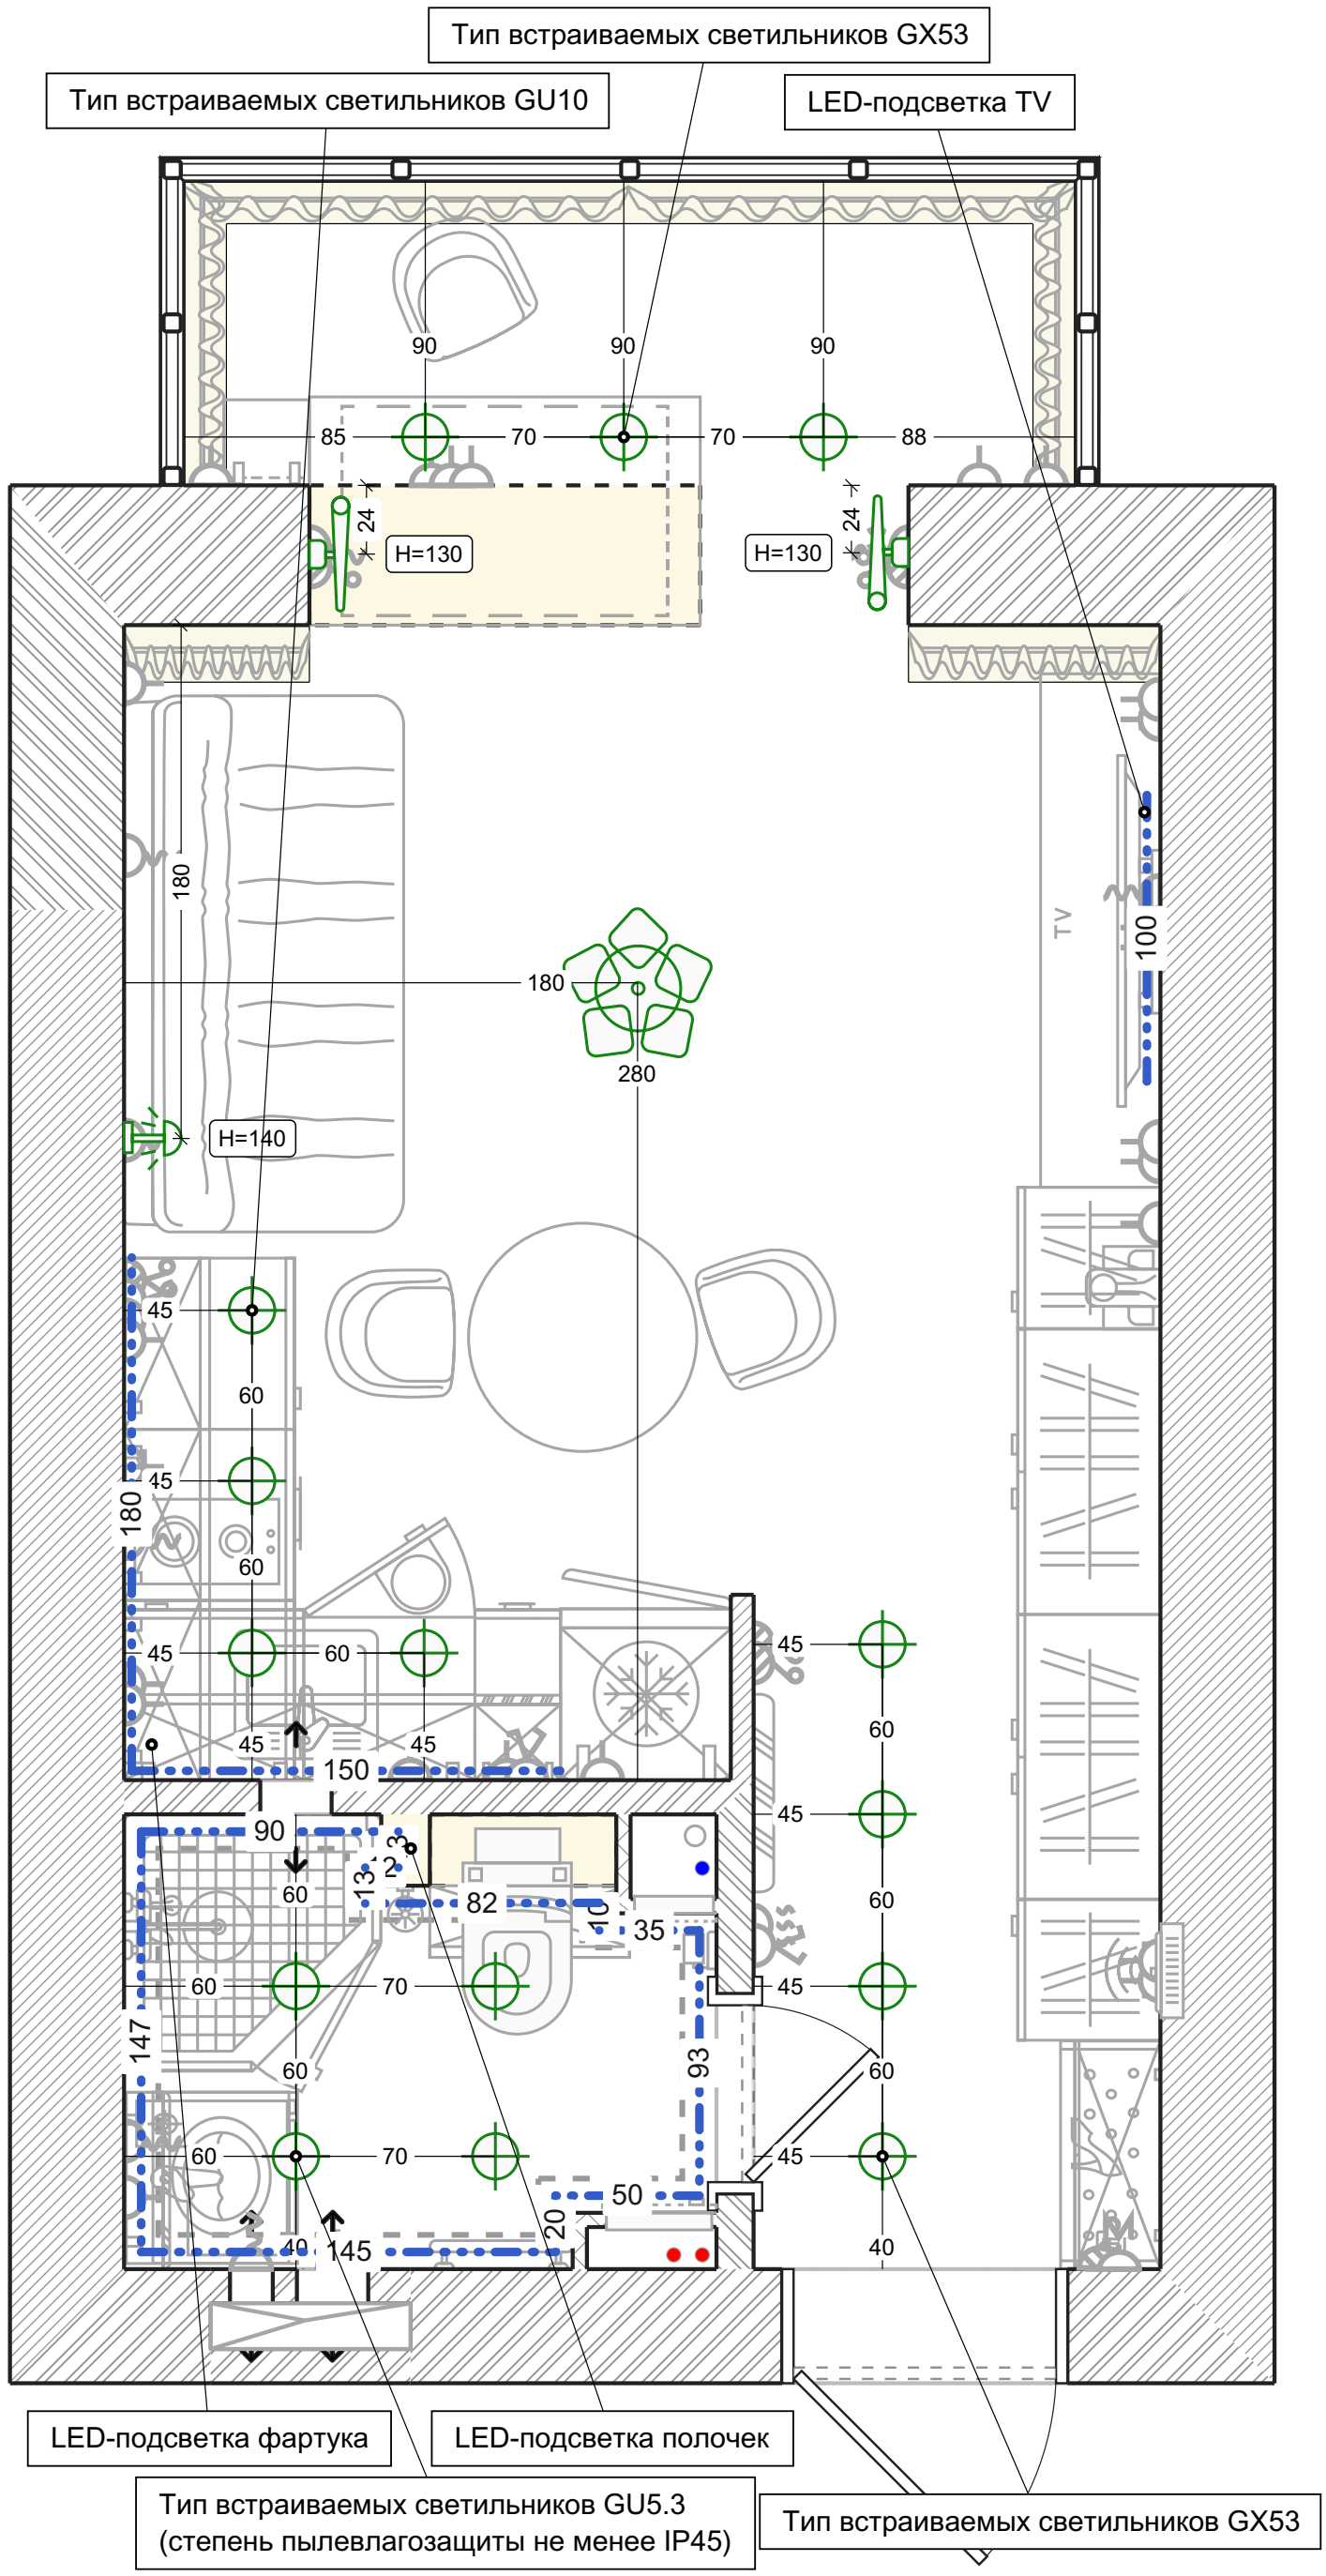

Выключатели

Условные обозначения:

- 2-клавишный выключатель
- 1-кл. проходной выкл.
- 2-кл. проходной выкл.
- Мастер-выключатель

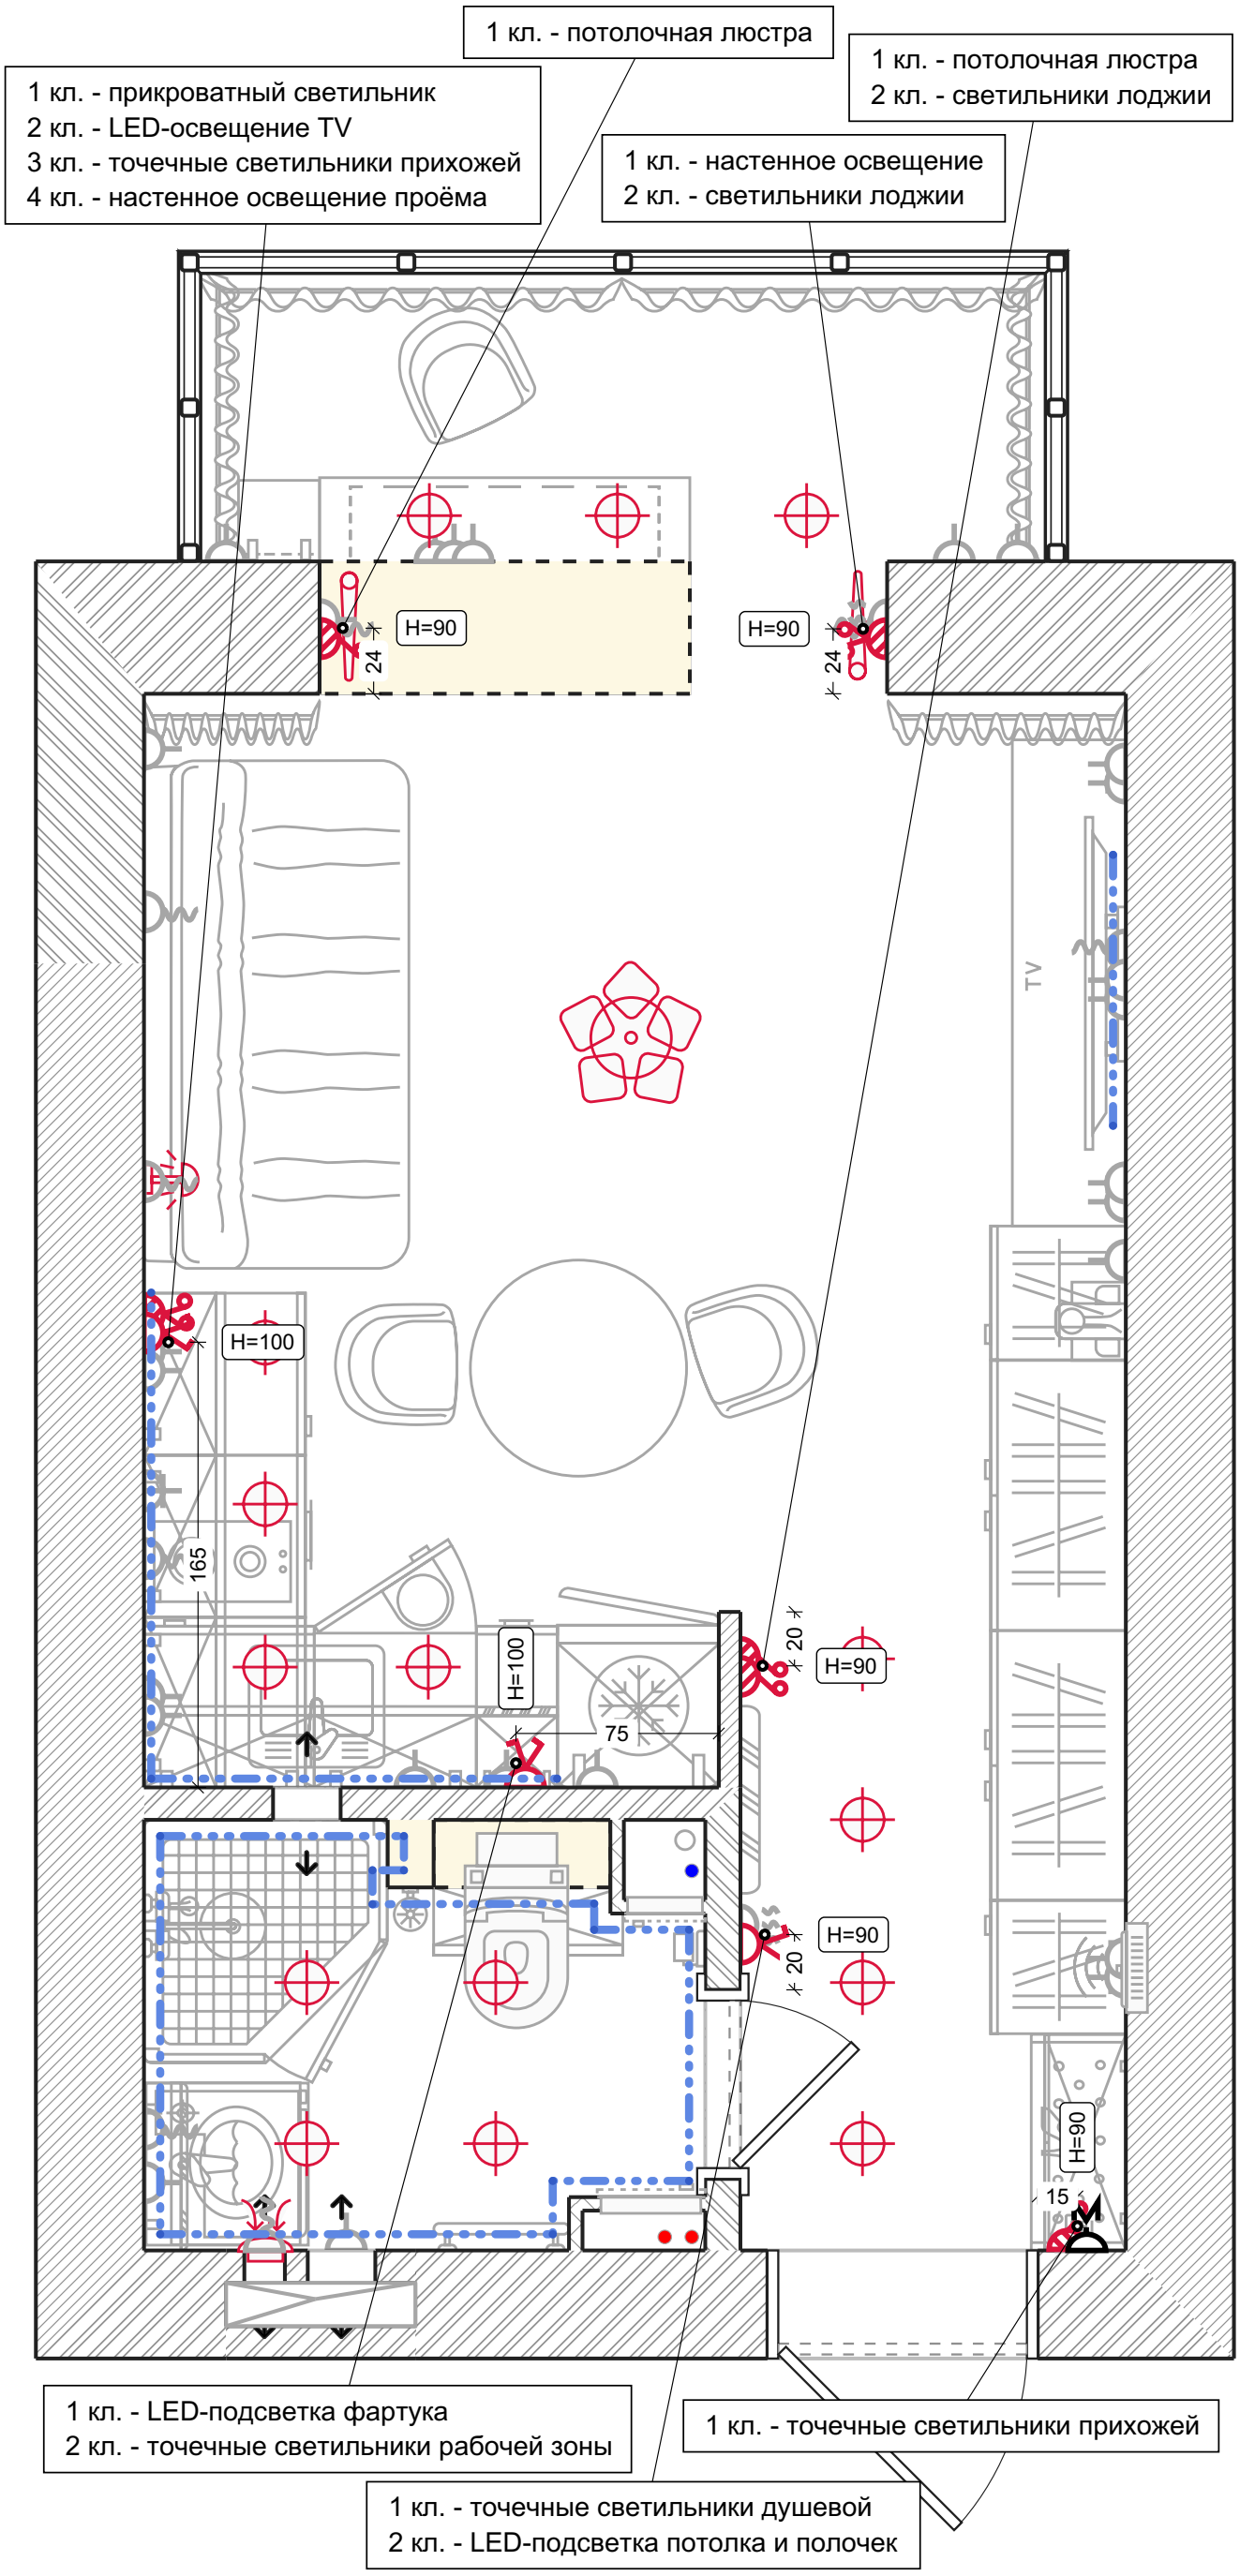

Теплые полы

Условные обозначения:

Кабельный теплый пол

Терморегулятор

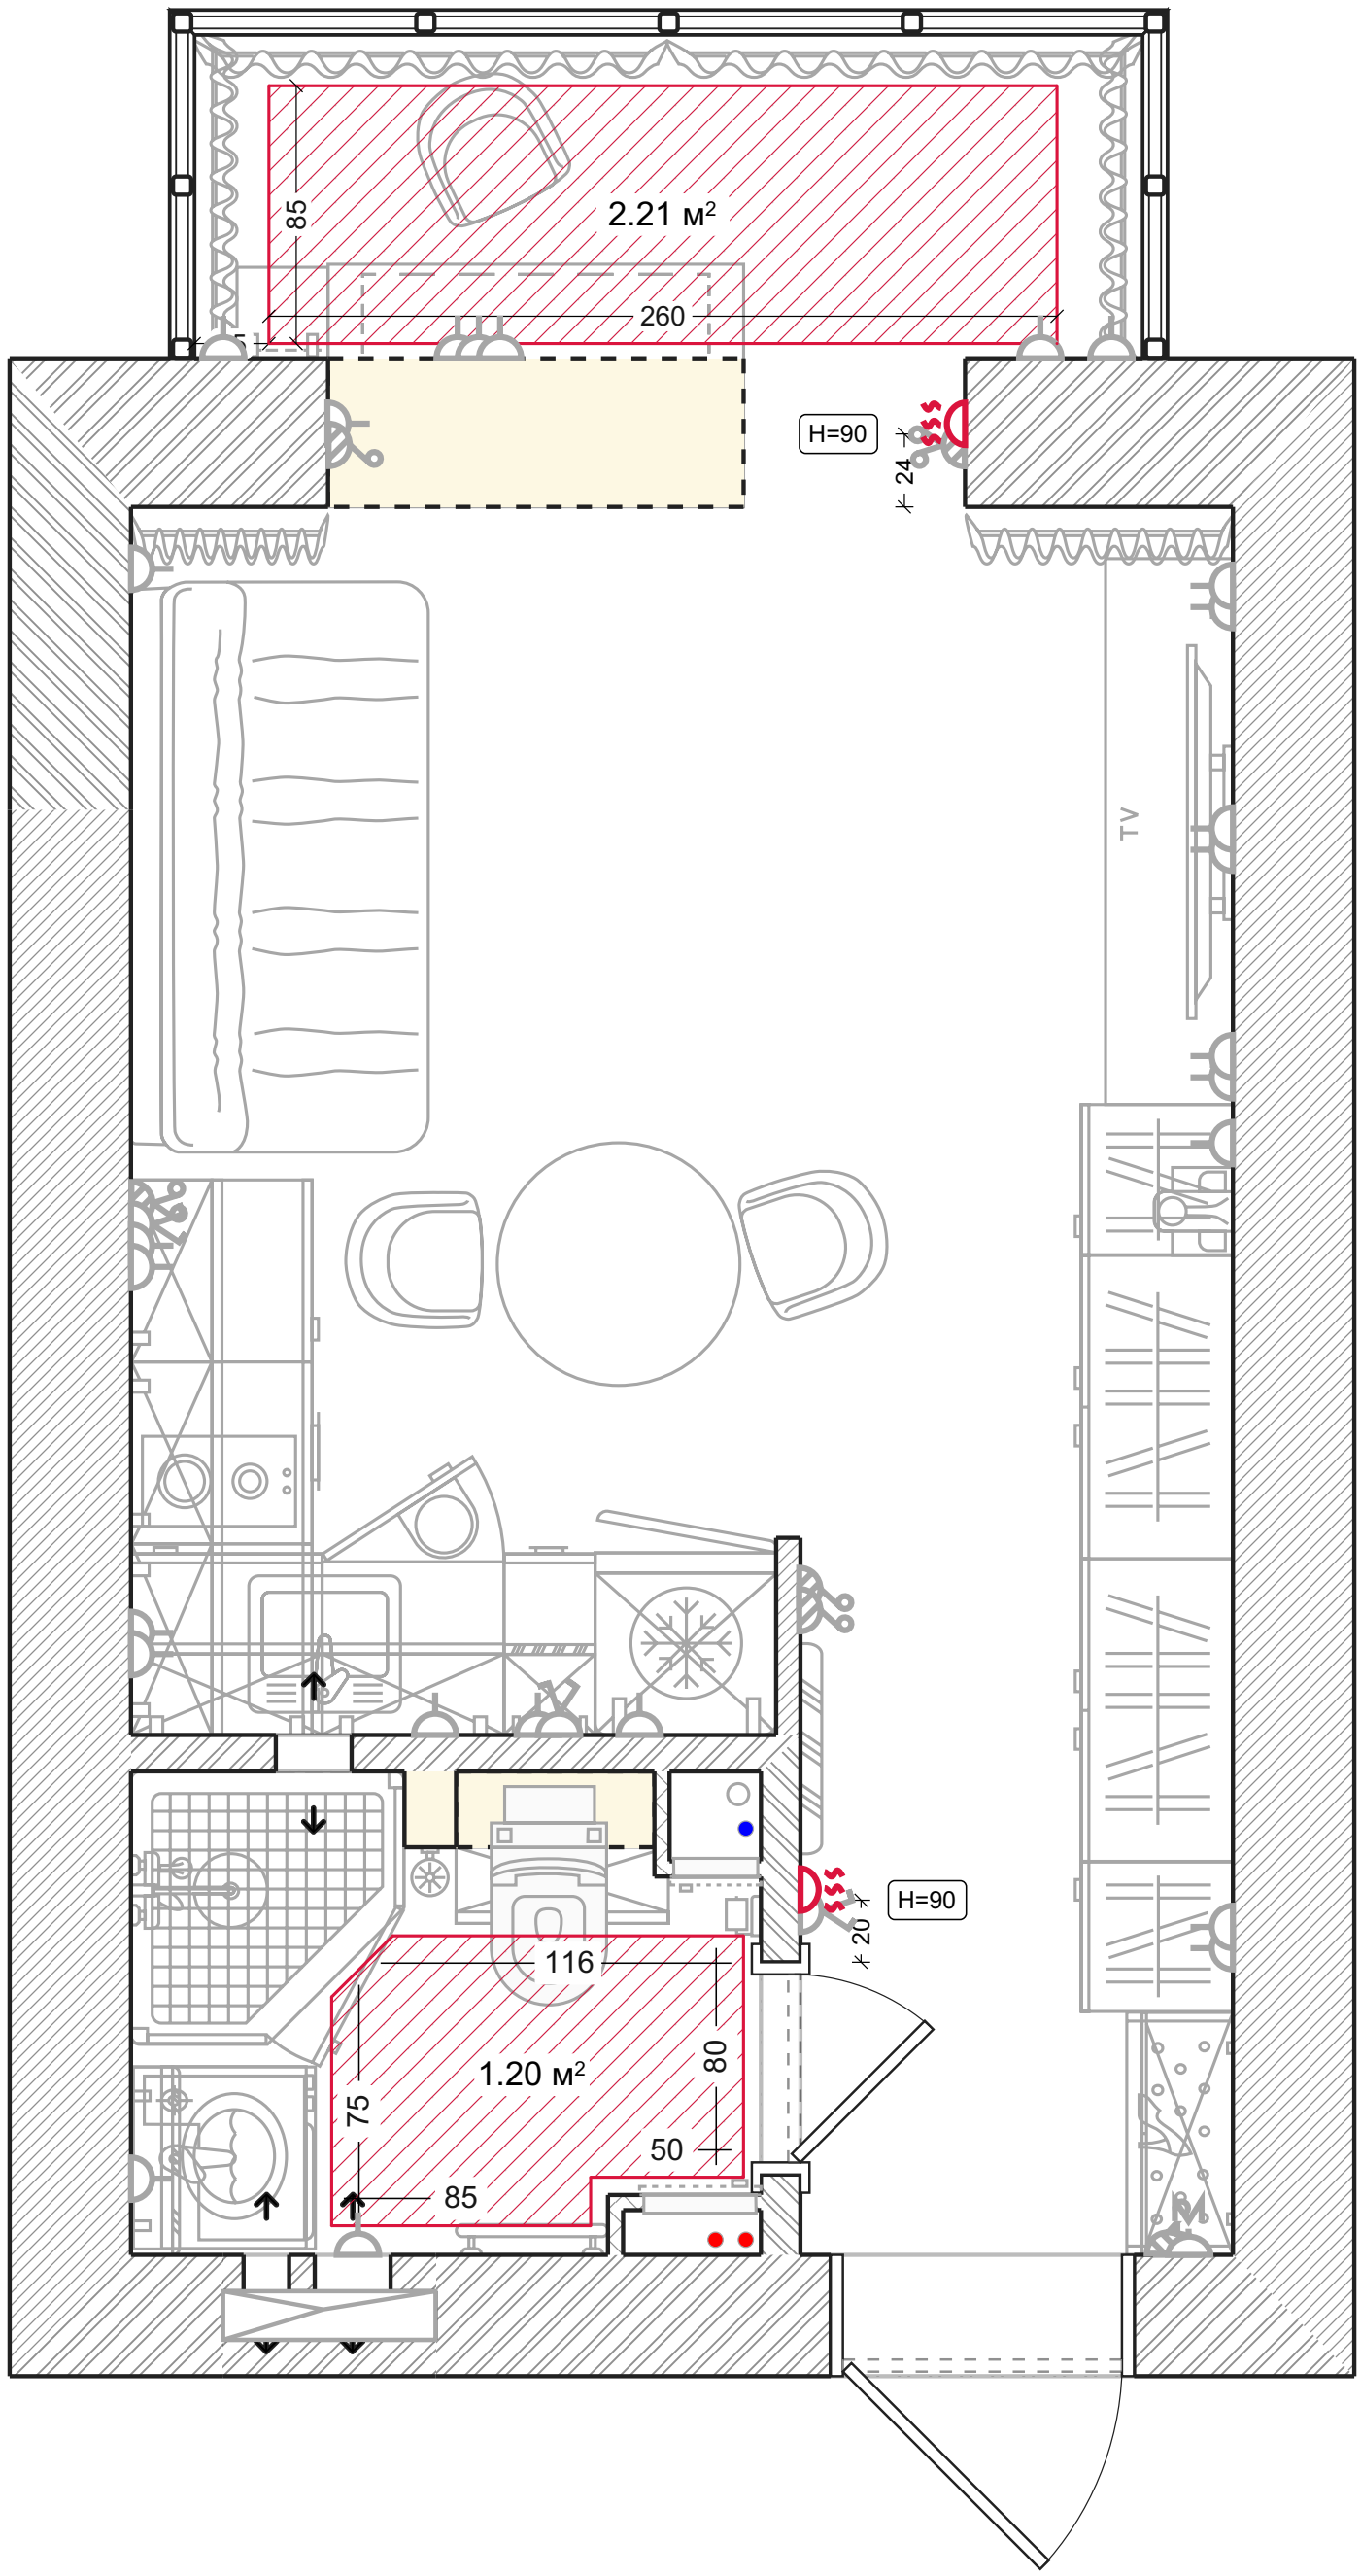

Кондиционеры

Условные обозначения:

Внутр. блок сплит-системы

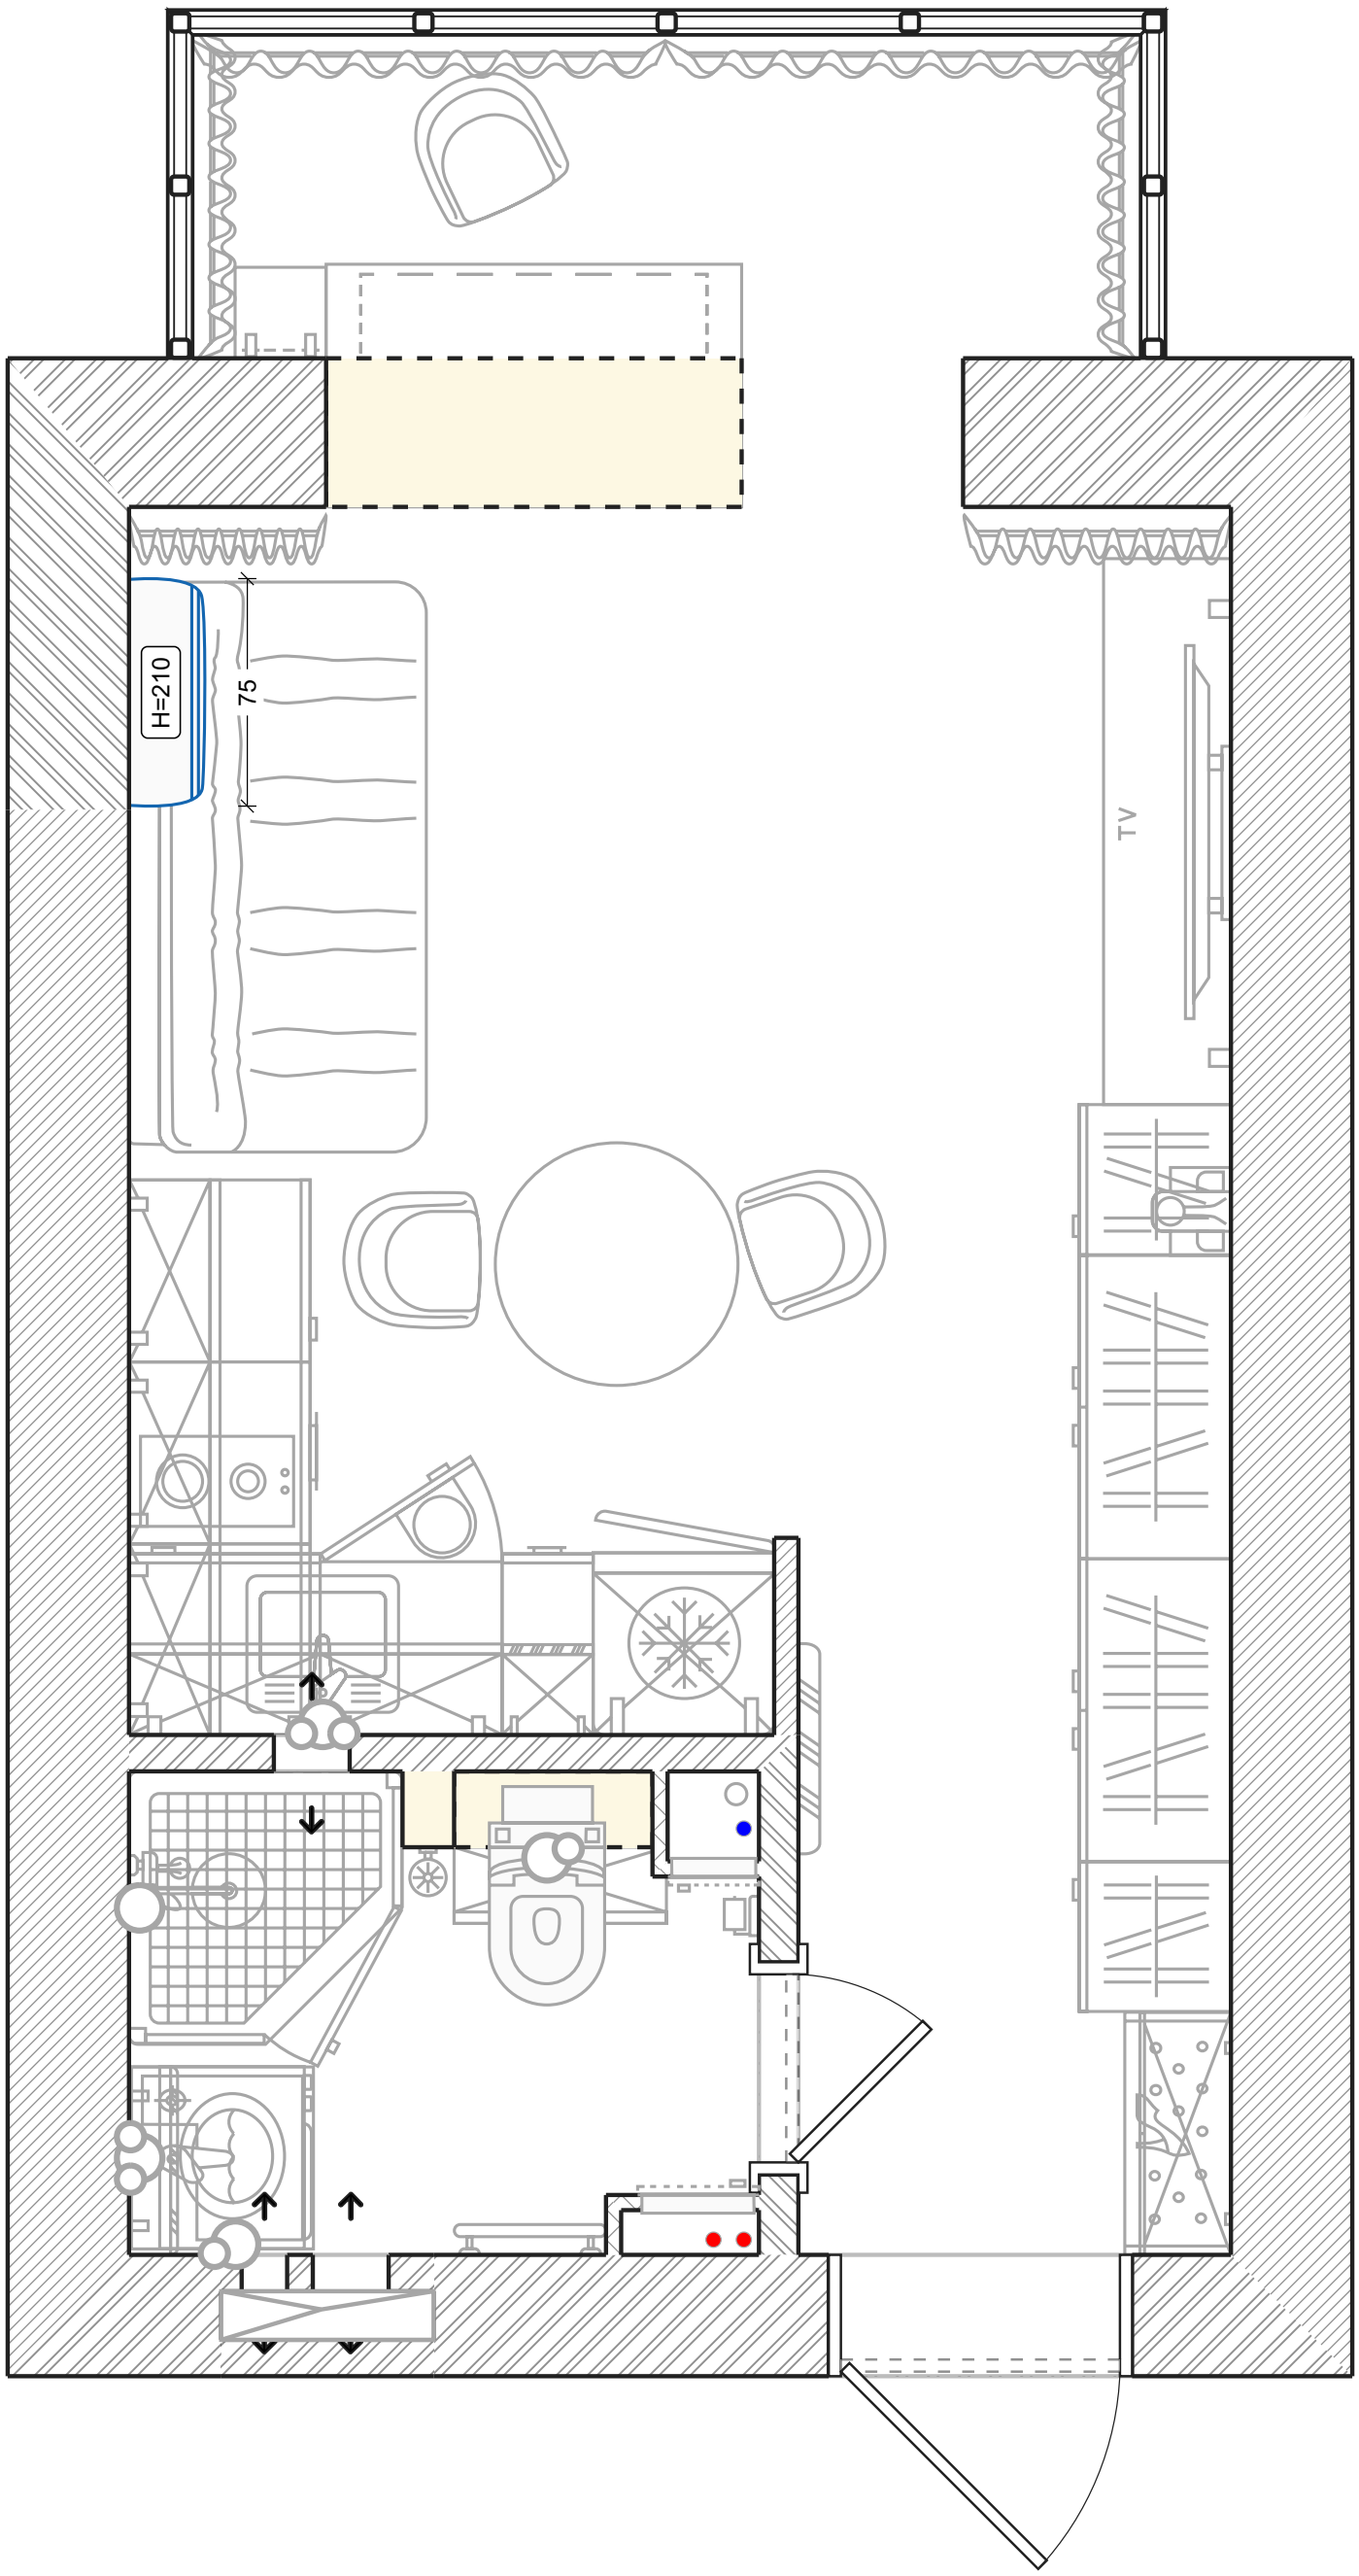

Электрощиток

Условные обозначения:

- Автомат. выключатель
- Модульный контактор
- Электросчетчик
- Автомат вводной 2-полюсной
- Выключатель нагрузки 2-полюсной
- Щитовая розетка
- УЗО
- 220 Реле напряжения

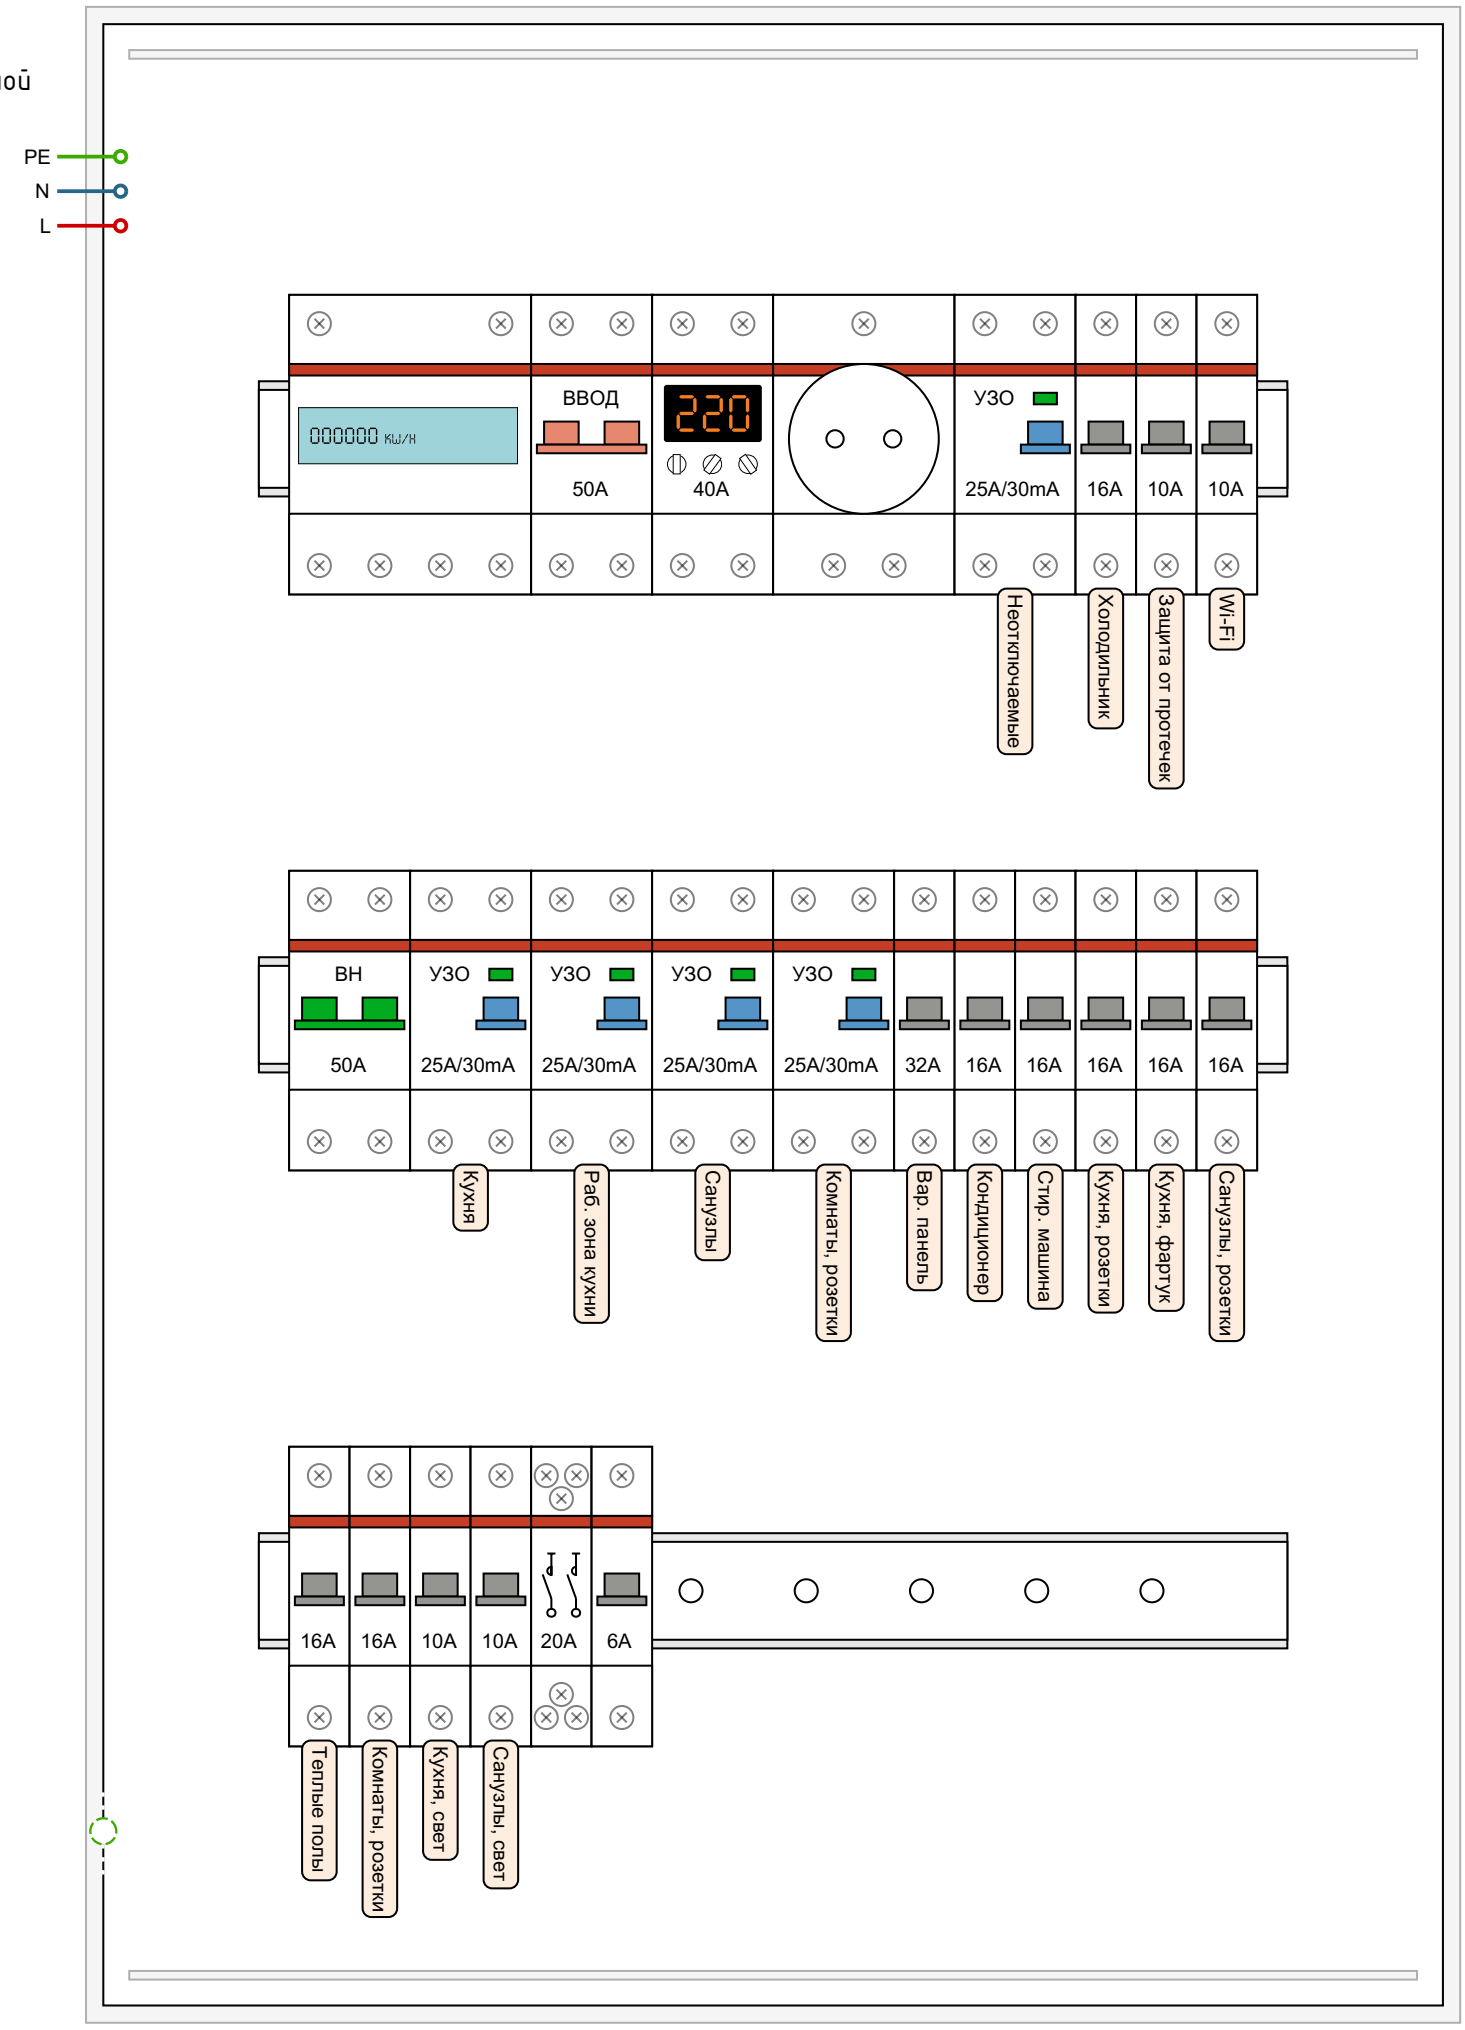

Проект №117/1/12 г. Воронеж, ул. **********ая, д. 117, кв. 48 Артём и Елена DESING STUDIO

Безопасность

Условные обозначения:

- Датчик протечки воды
- Панель контроля протечки

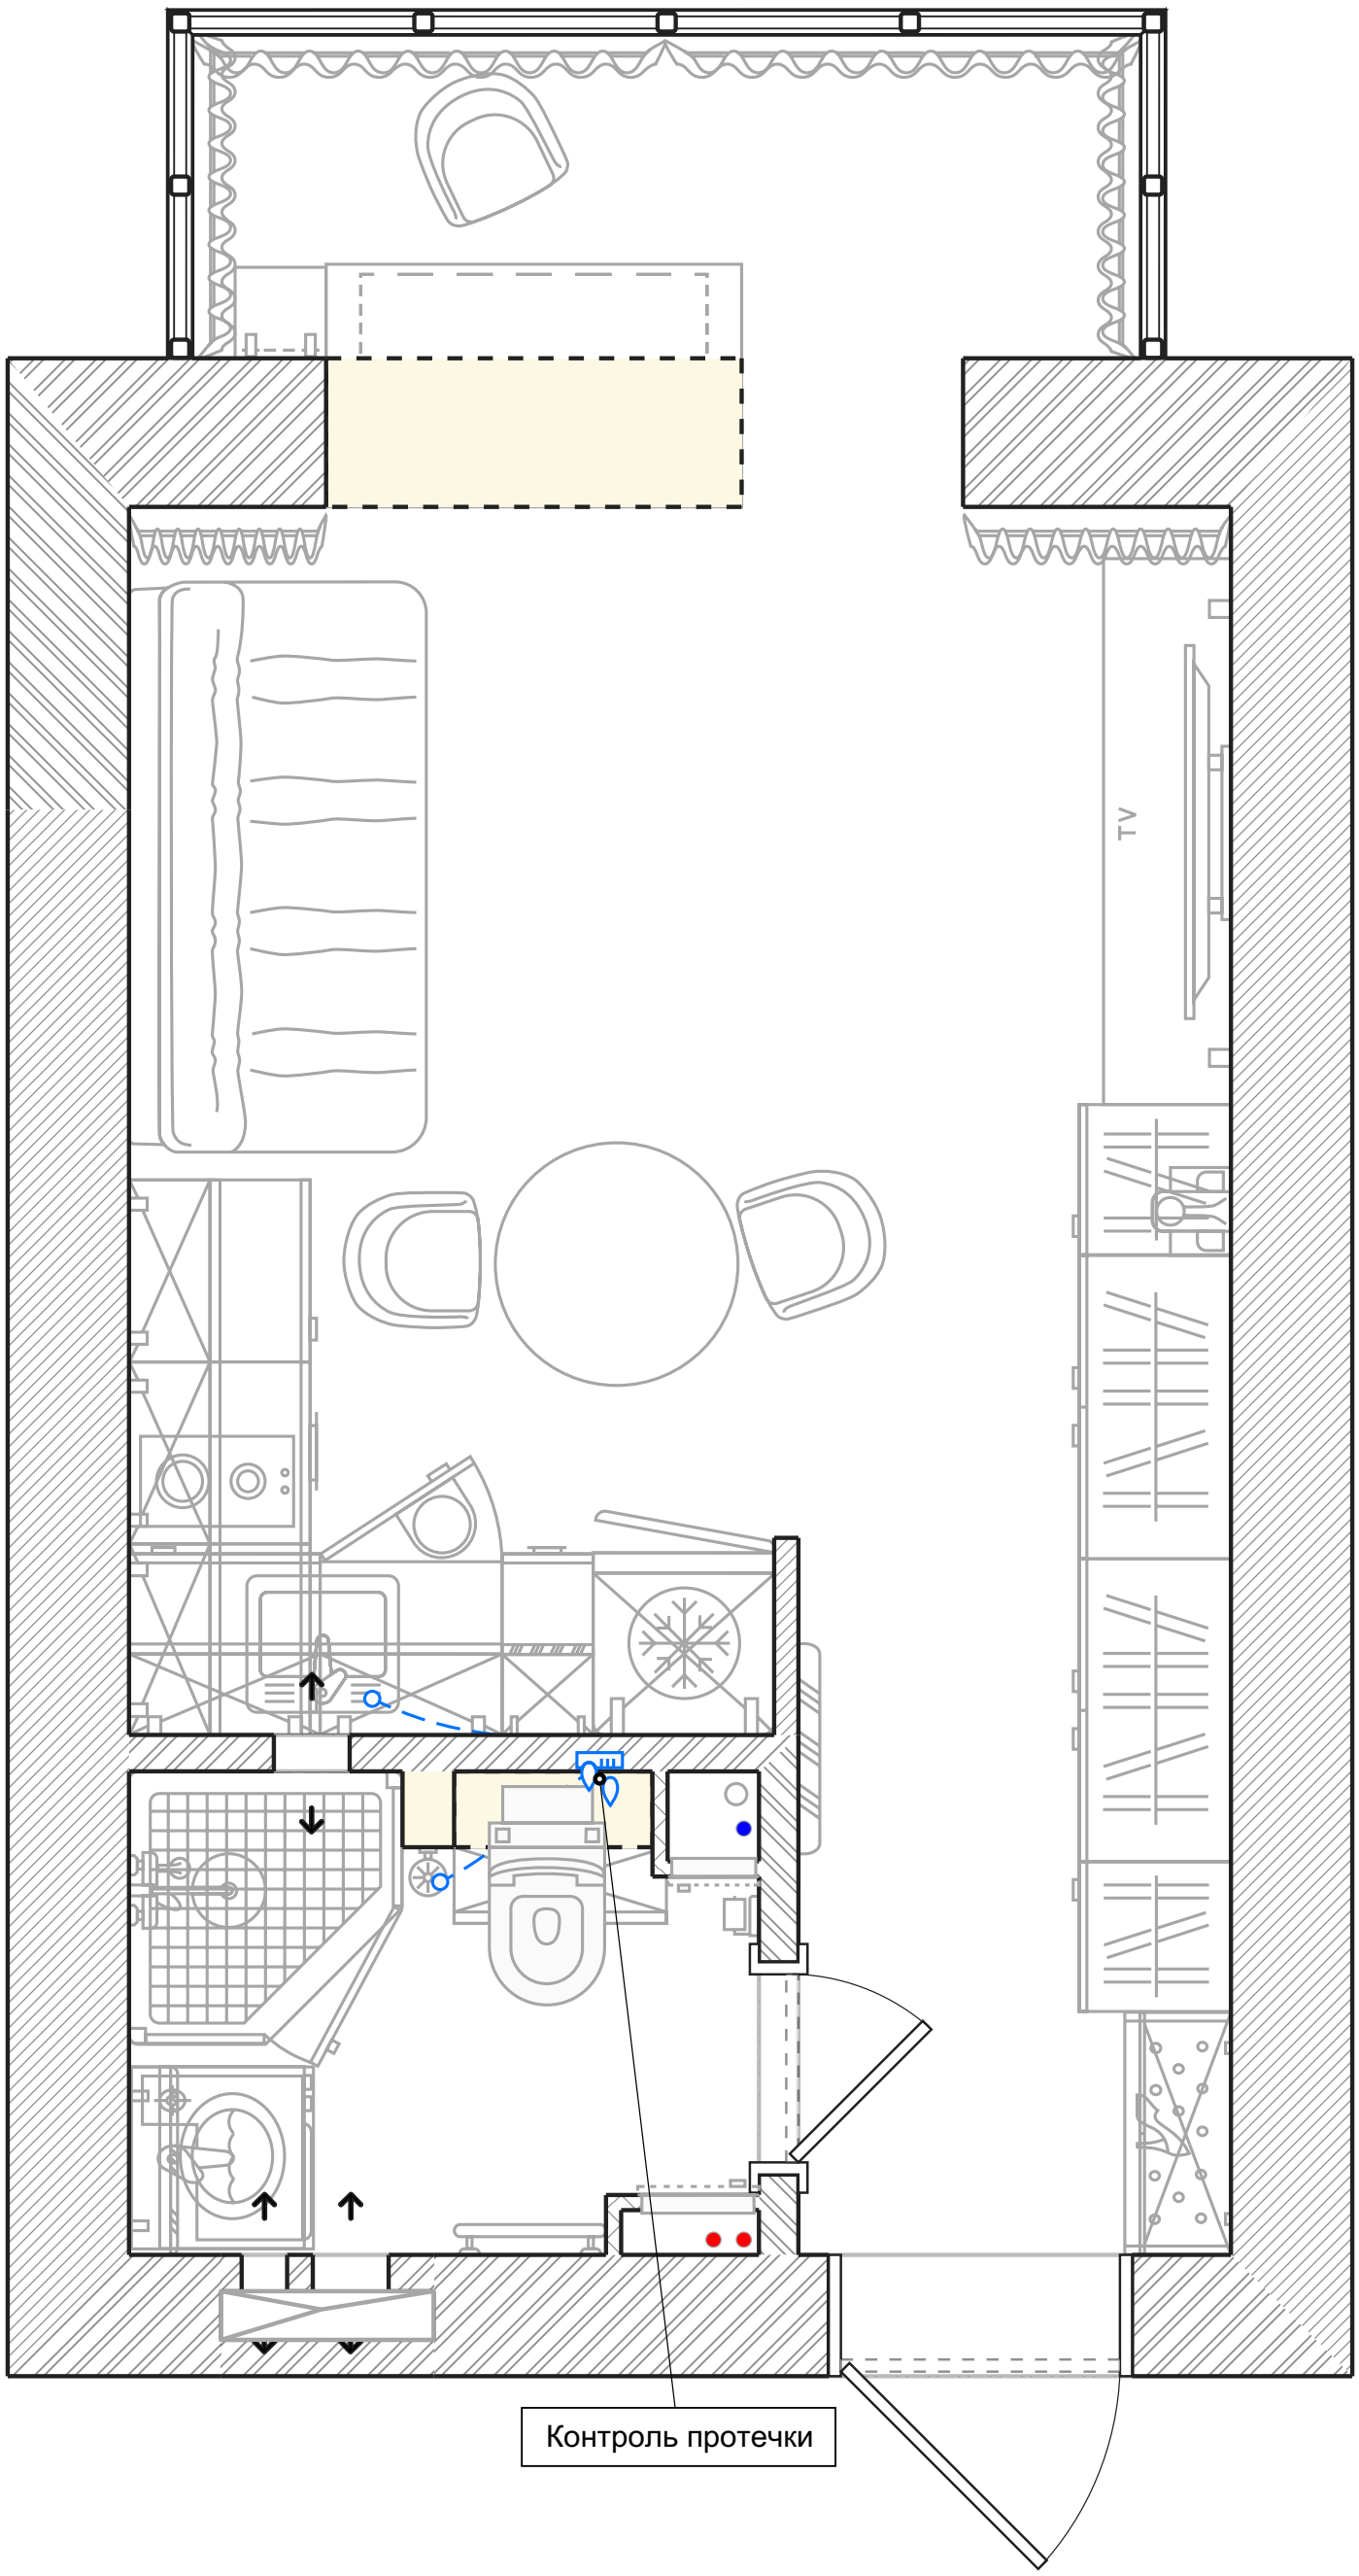

Вентиляция

Условные обозначения:

Вентилятор настенный

Воздуховод вытяжной

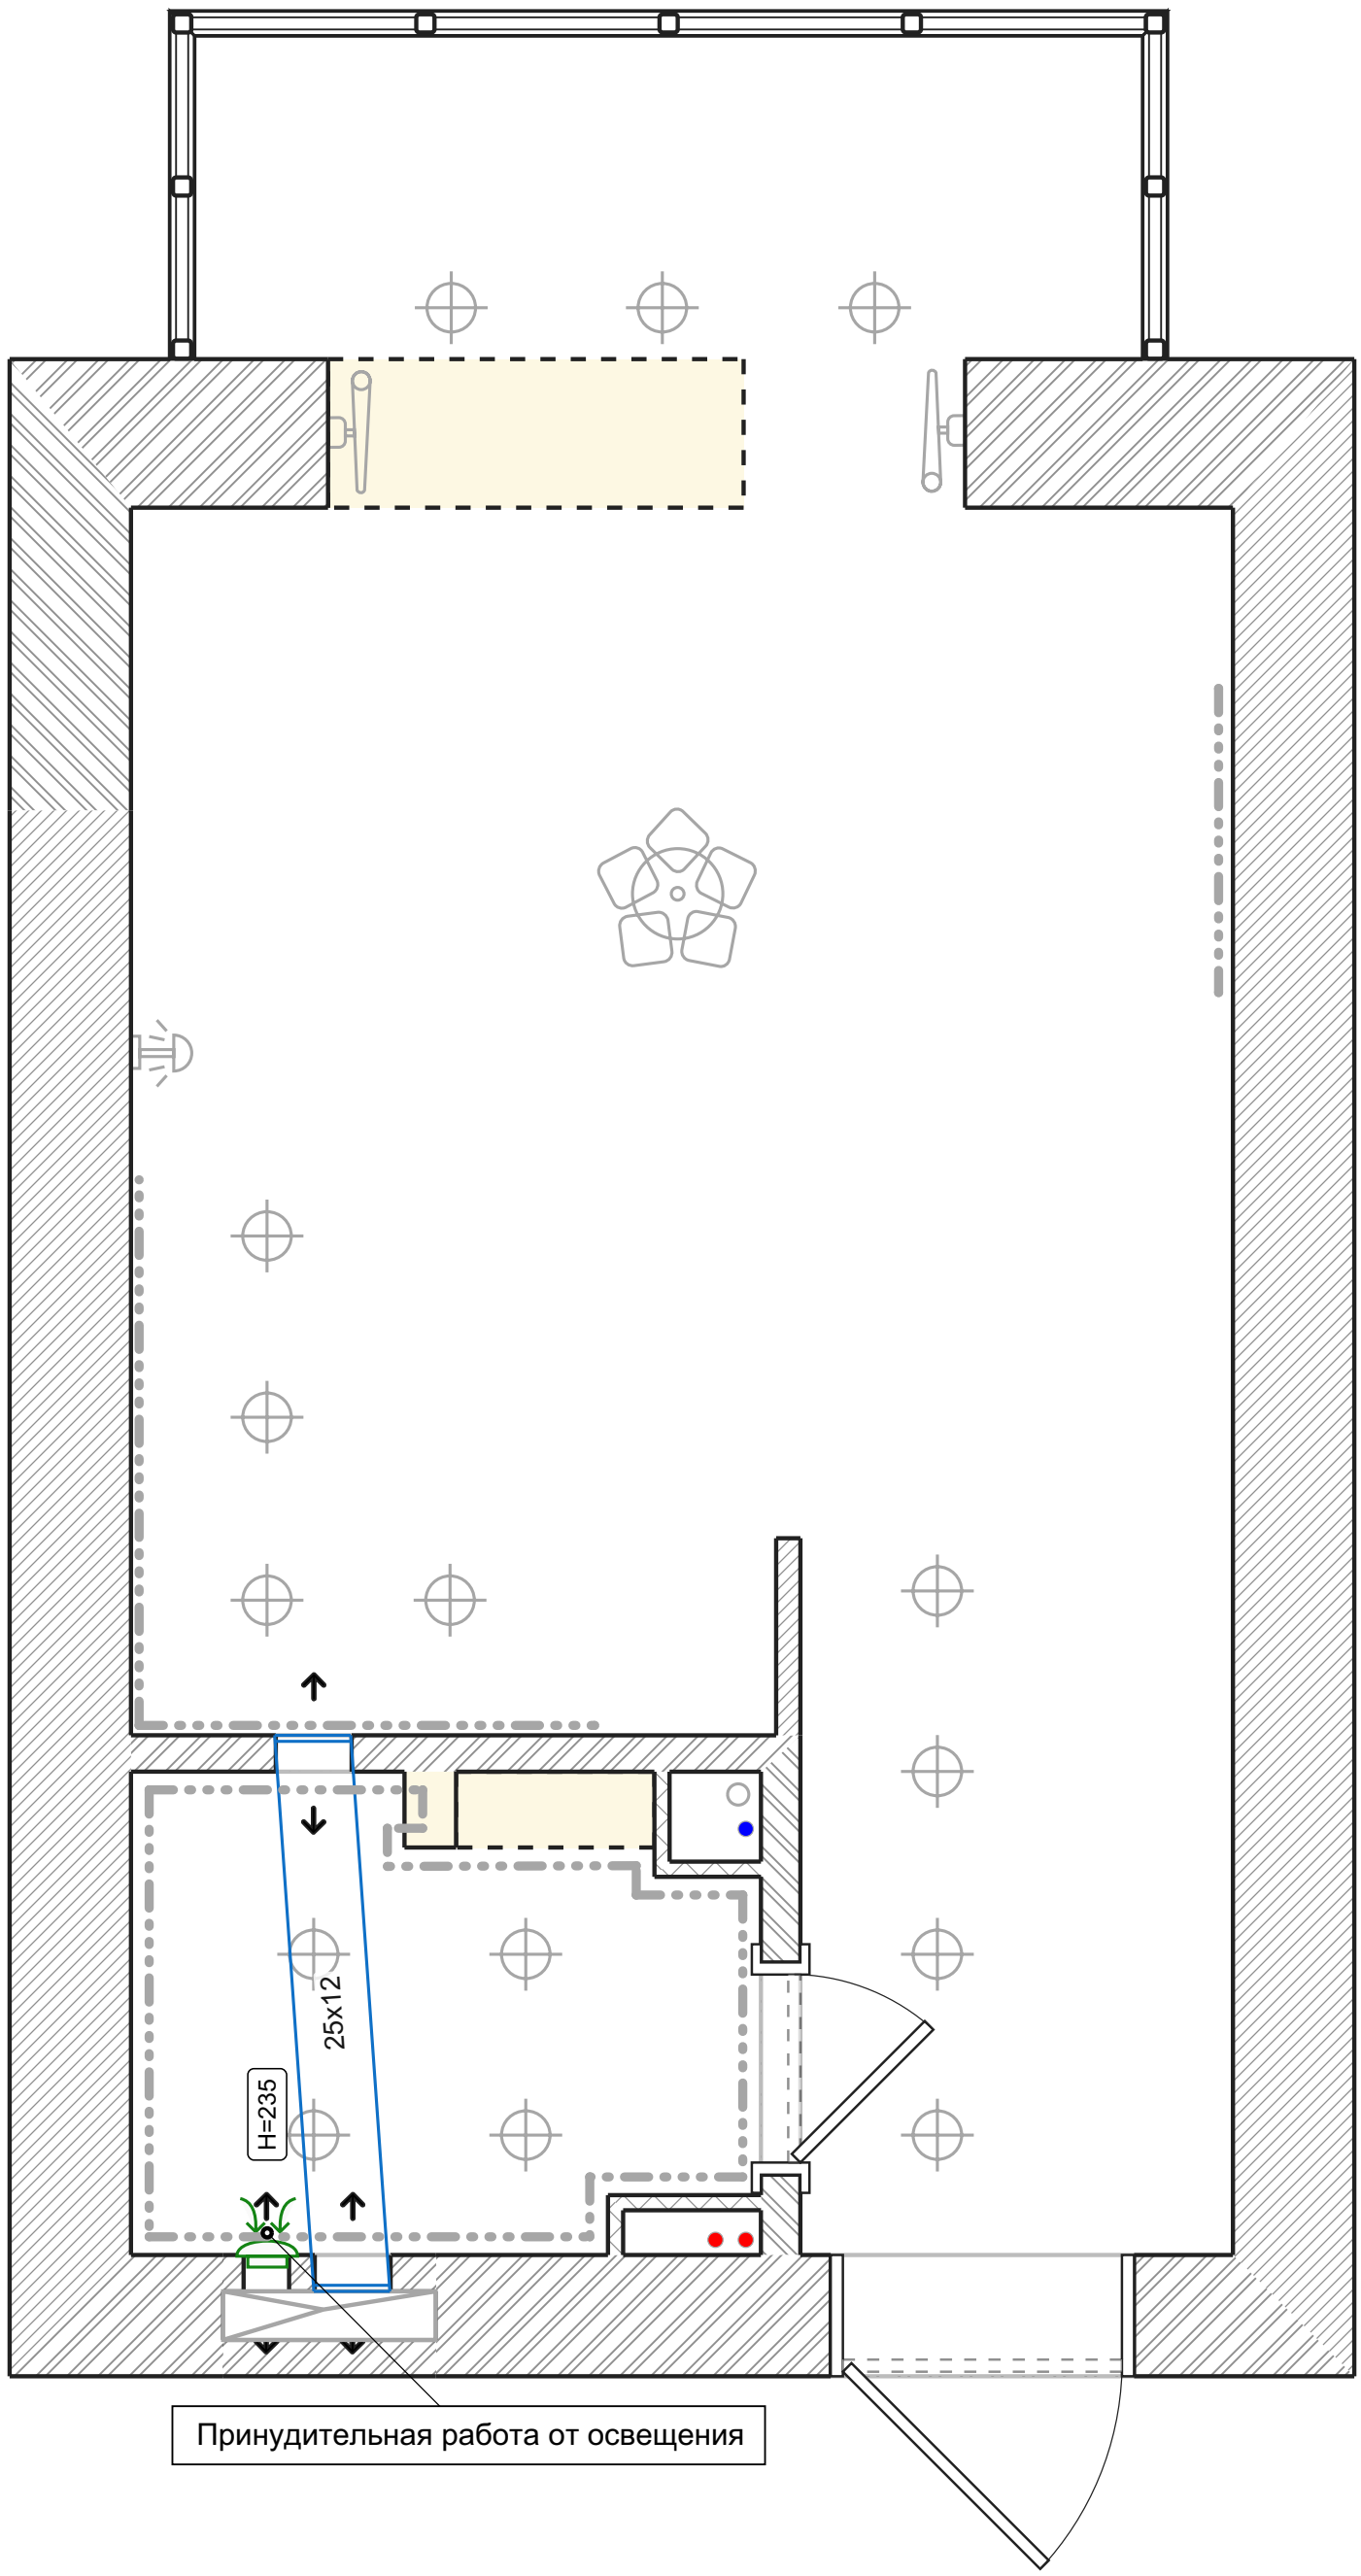

Напольные покрытия

Условные обозначения:

- Плинтус из МДФ
- Кварц-виниловый ламинат
- Керамогранит под мрамор

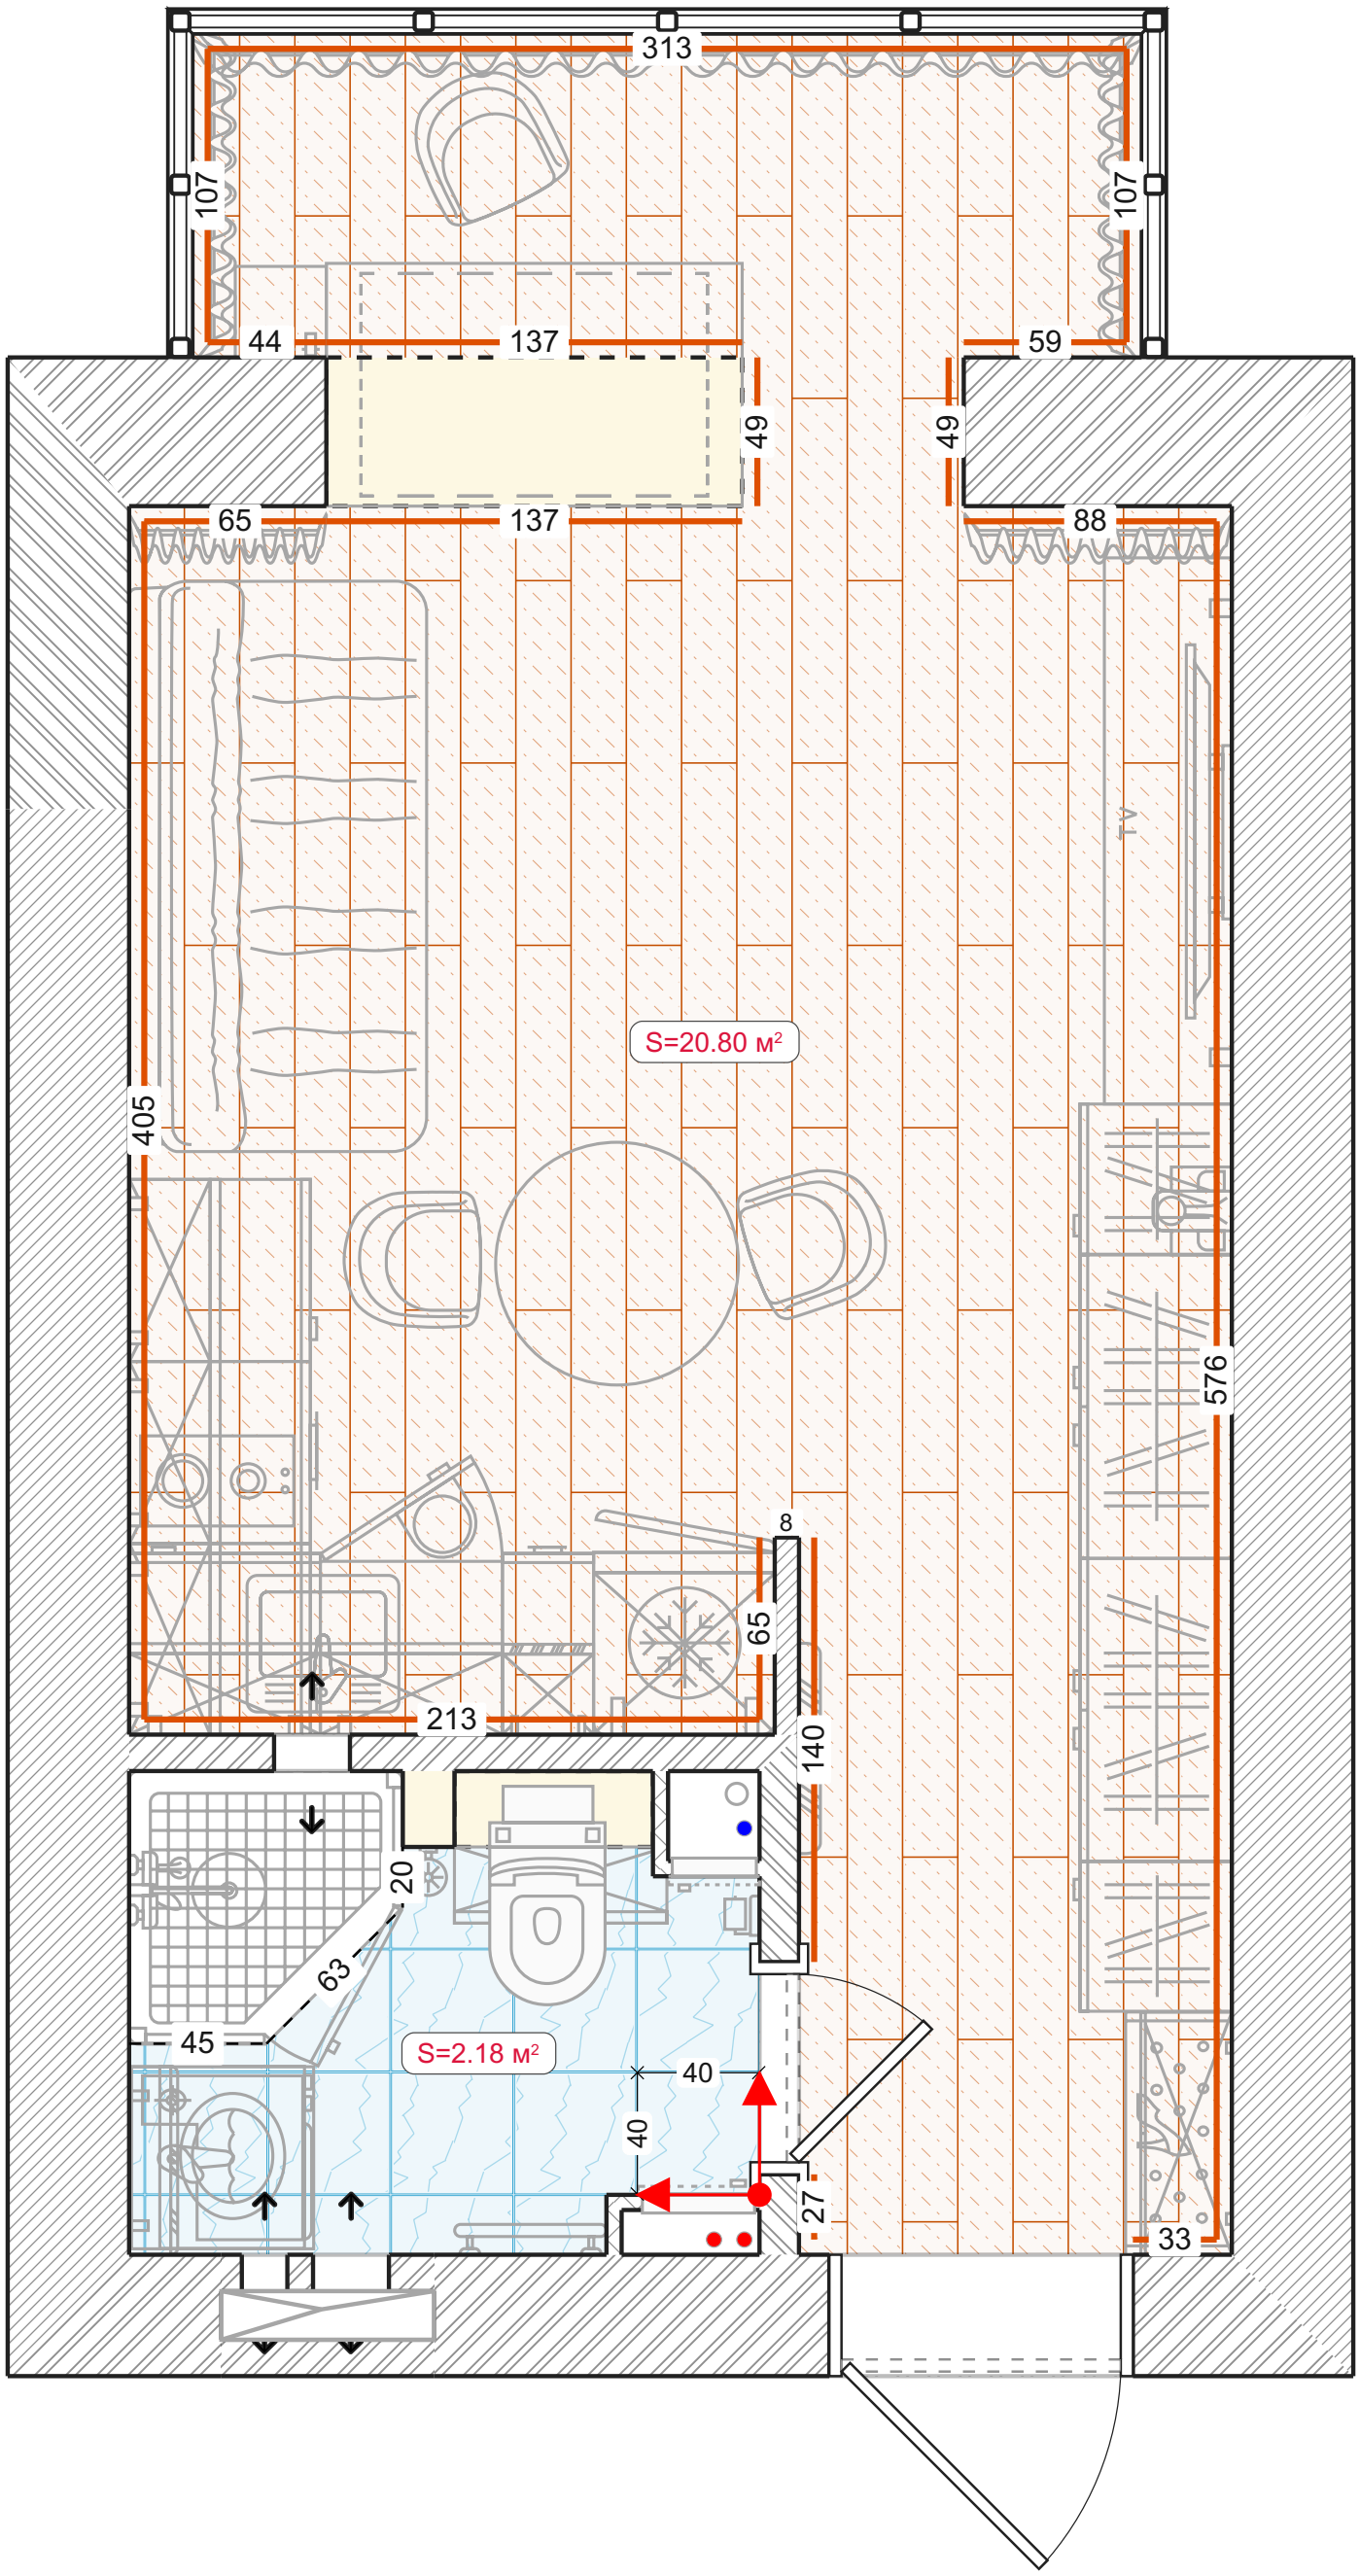

Отделка стен

Условные обозначения:

- Покраска стен
- Облицовка плиткой
- Декоративные рейки

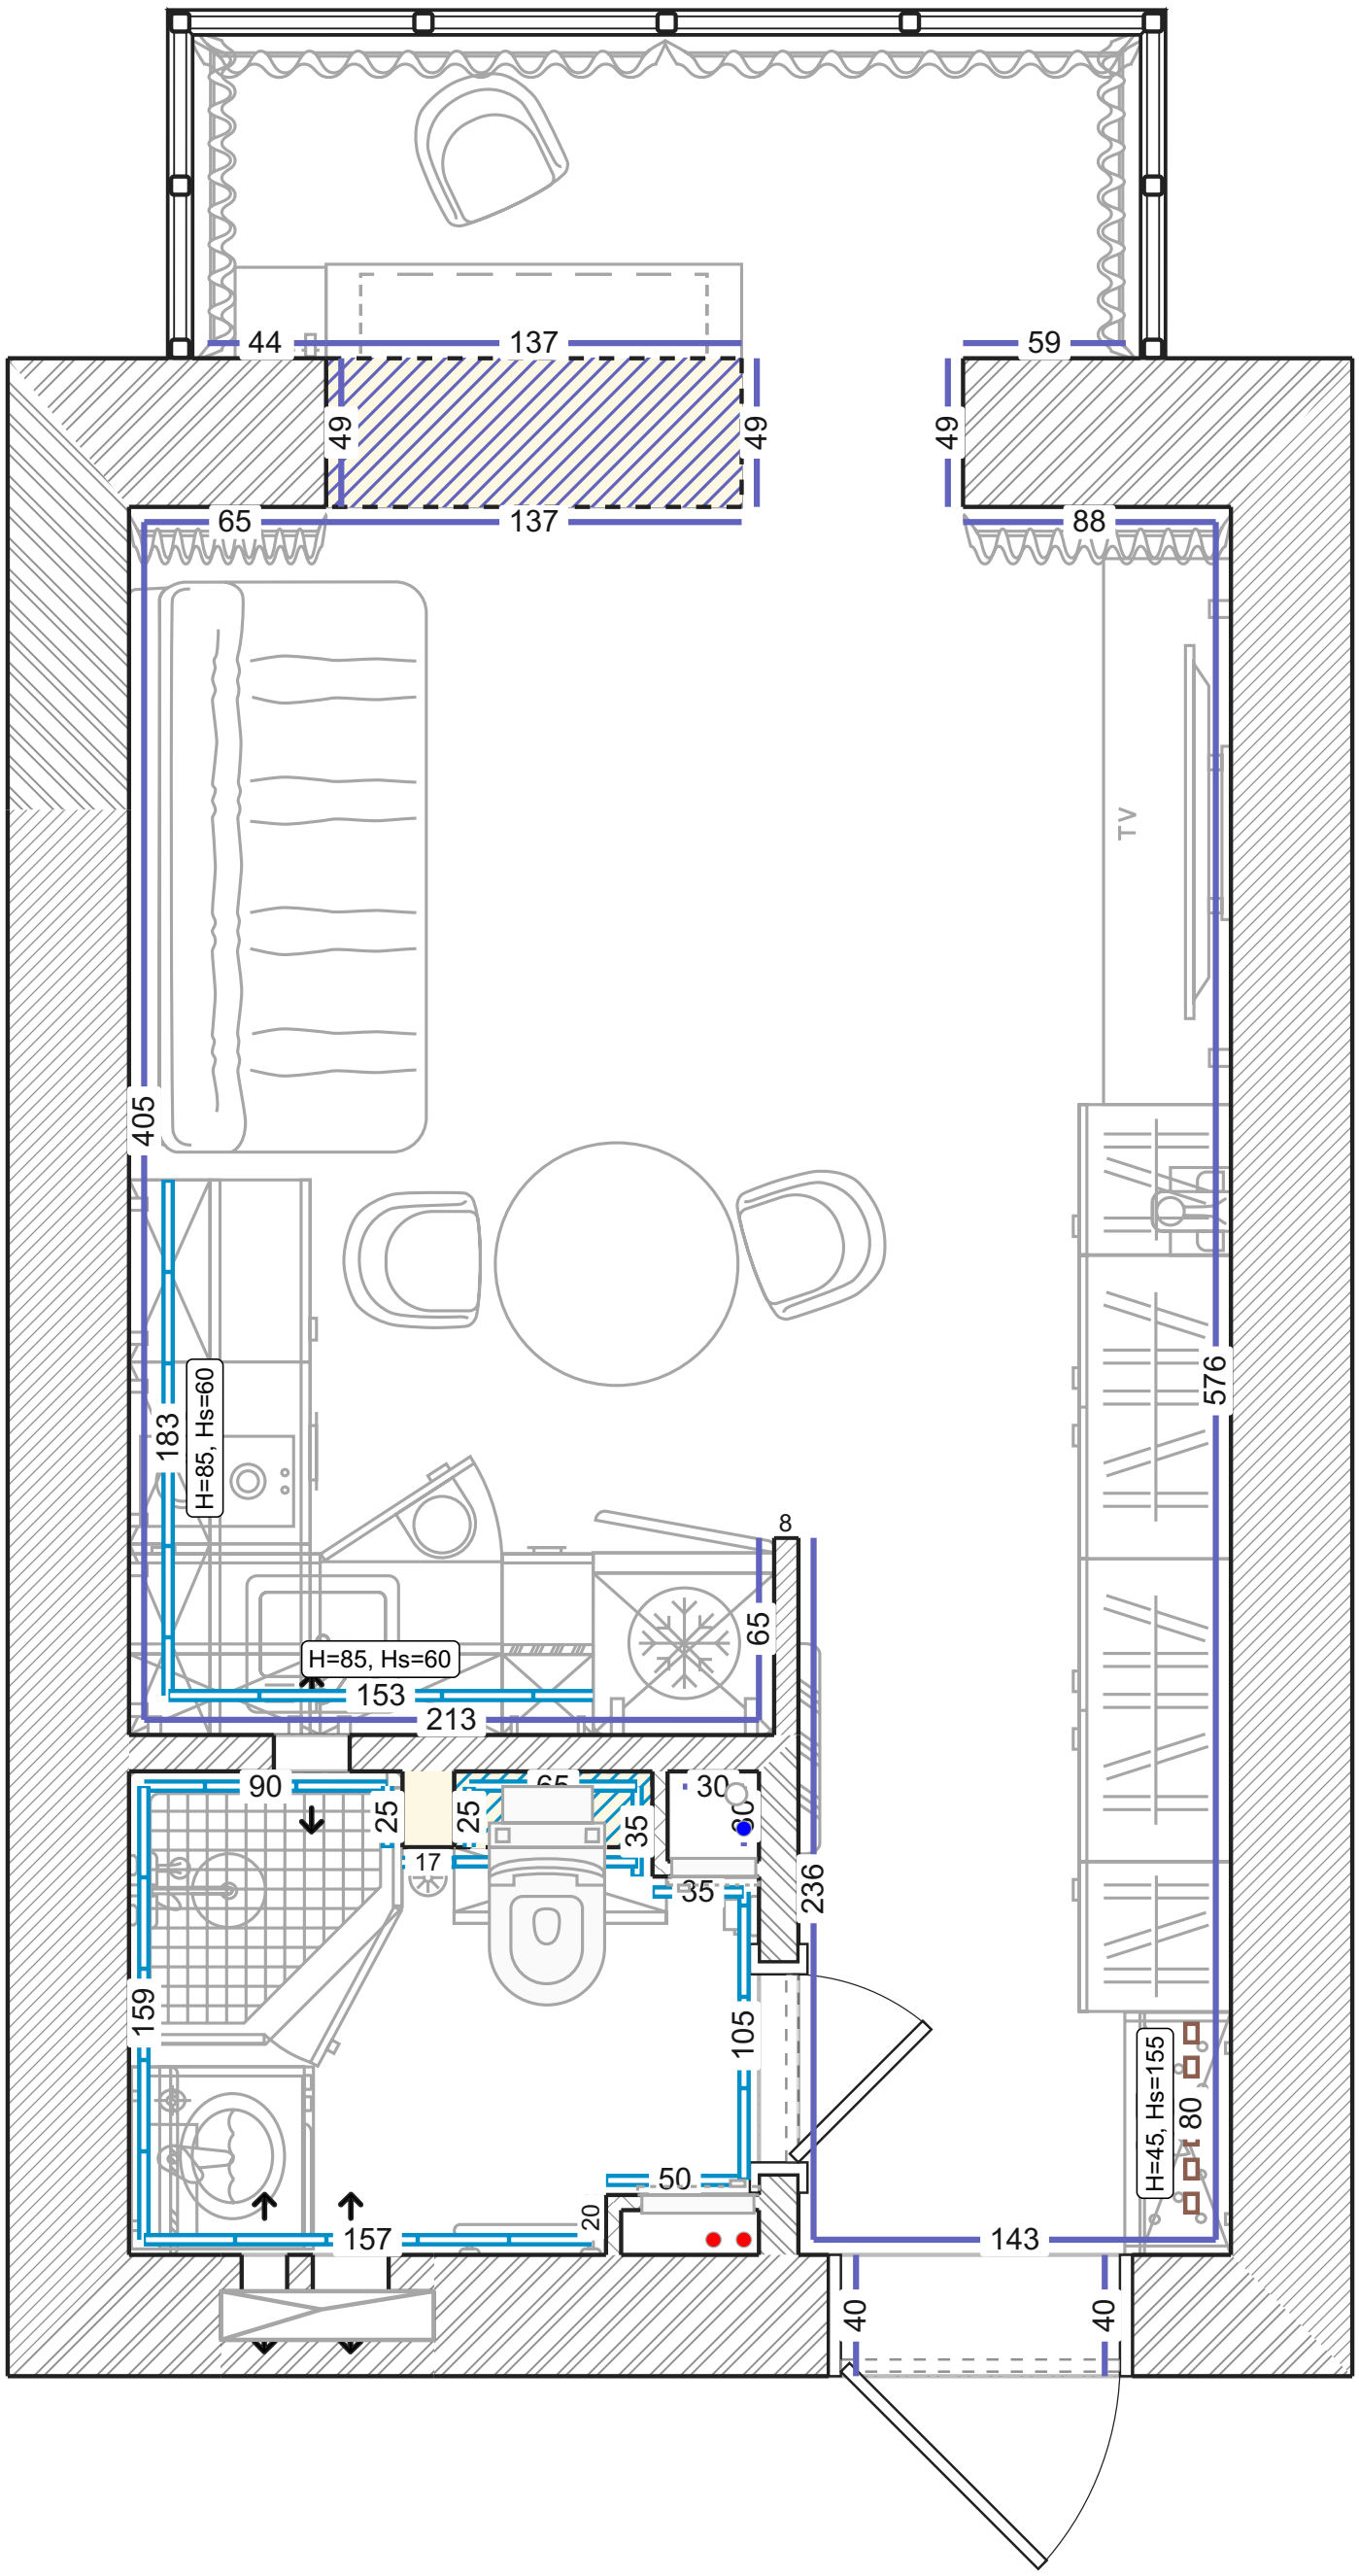

Потолки

Условные обозначения:

- Натяжной потолок (ПВХ)
- Простая побелка потолка
- Закарнизная ниша
- Потолок с парящим профилем
- Потолок с теневым профилем

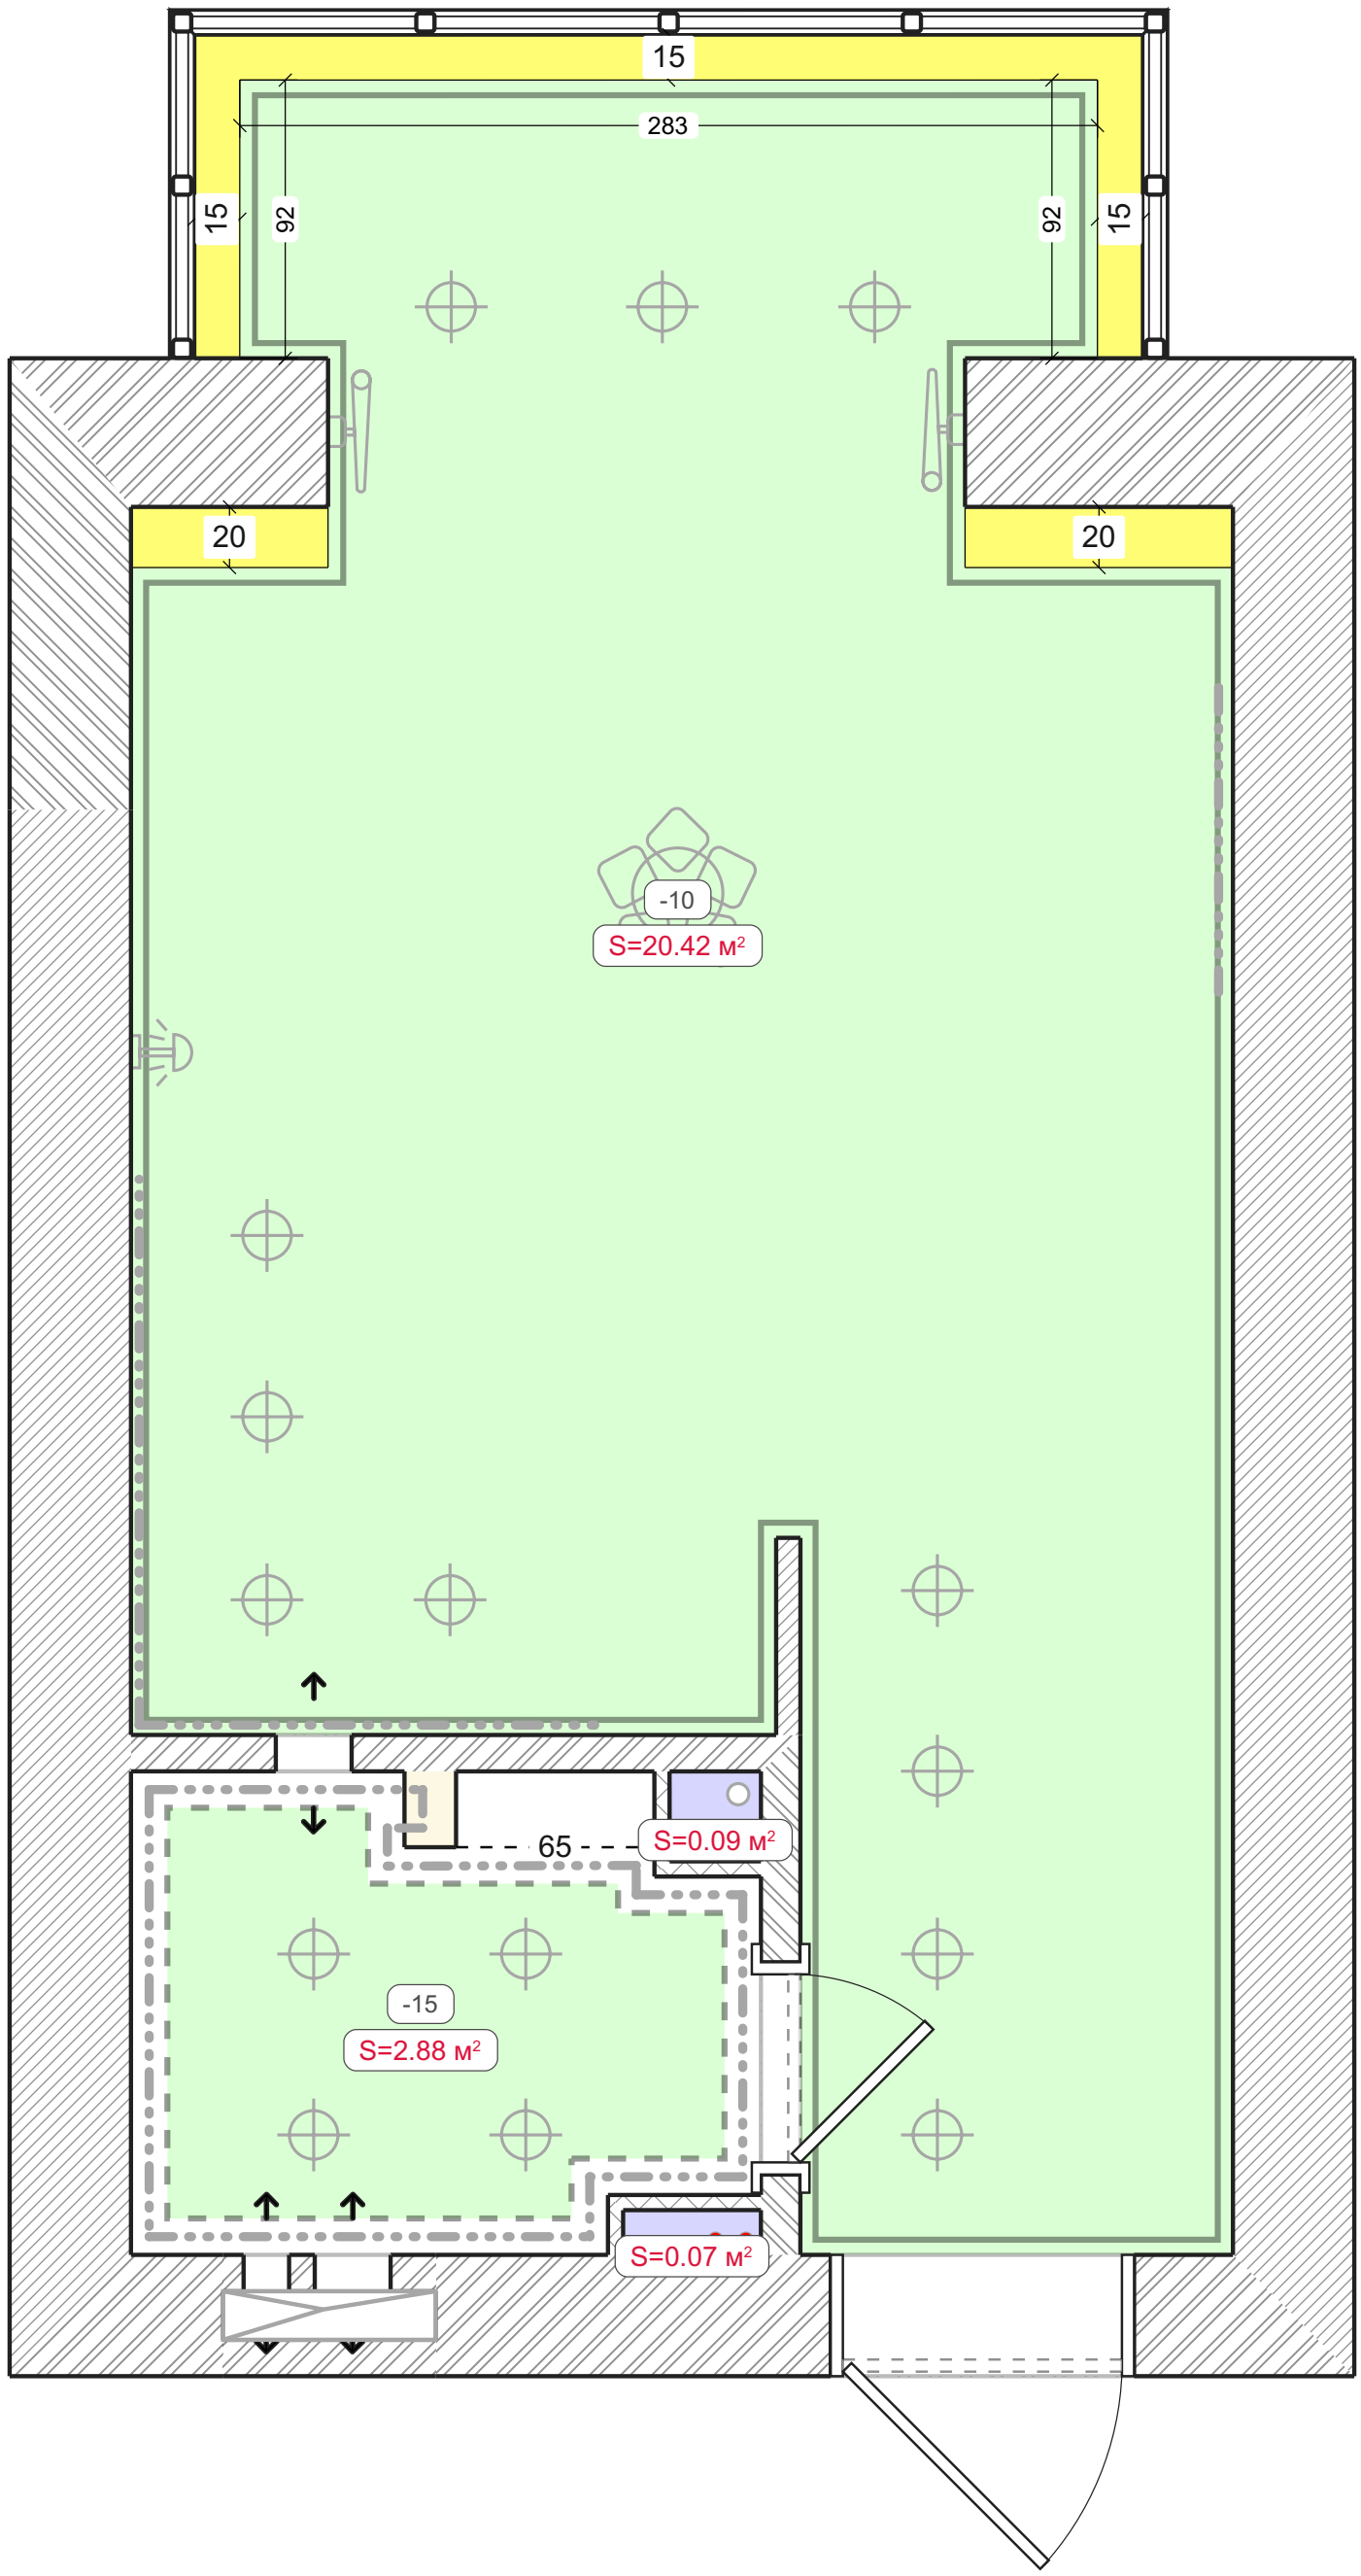

Гидроизоляция

Условные обозначения:

Обмазочная гидроизоляция

Гидроизоляция стен

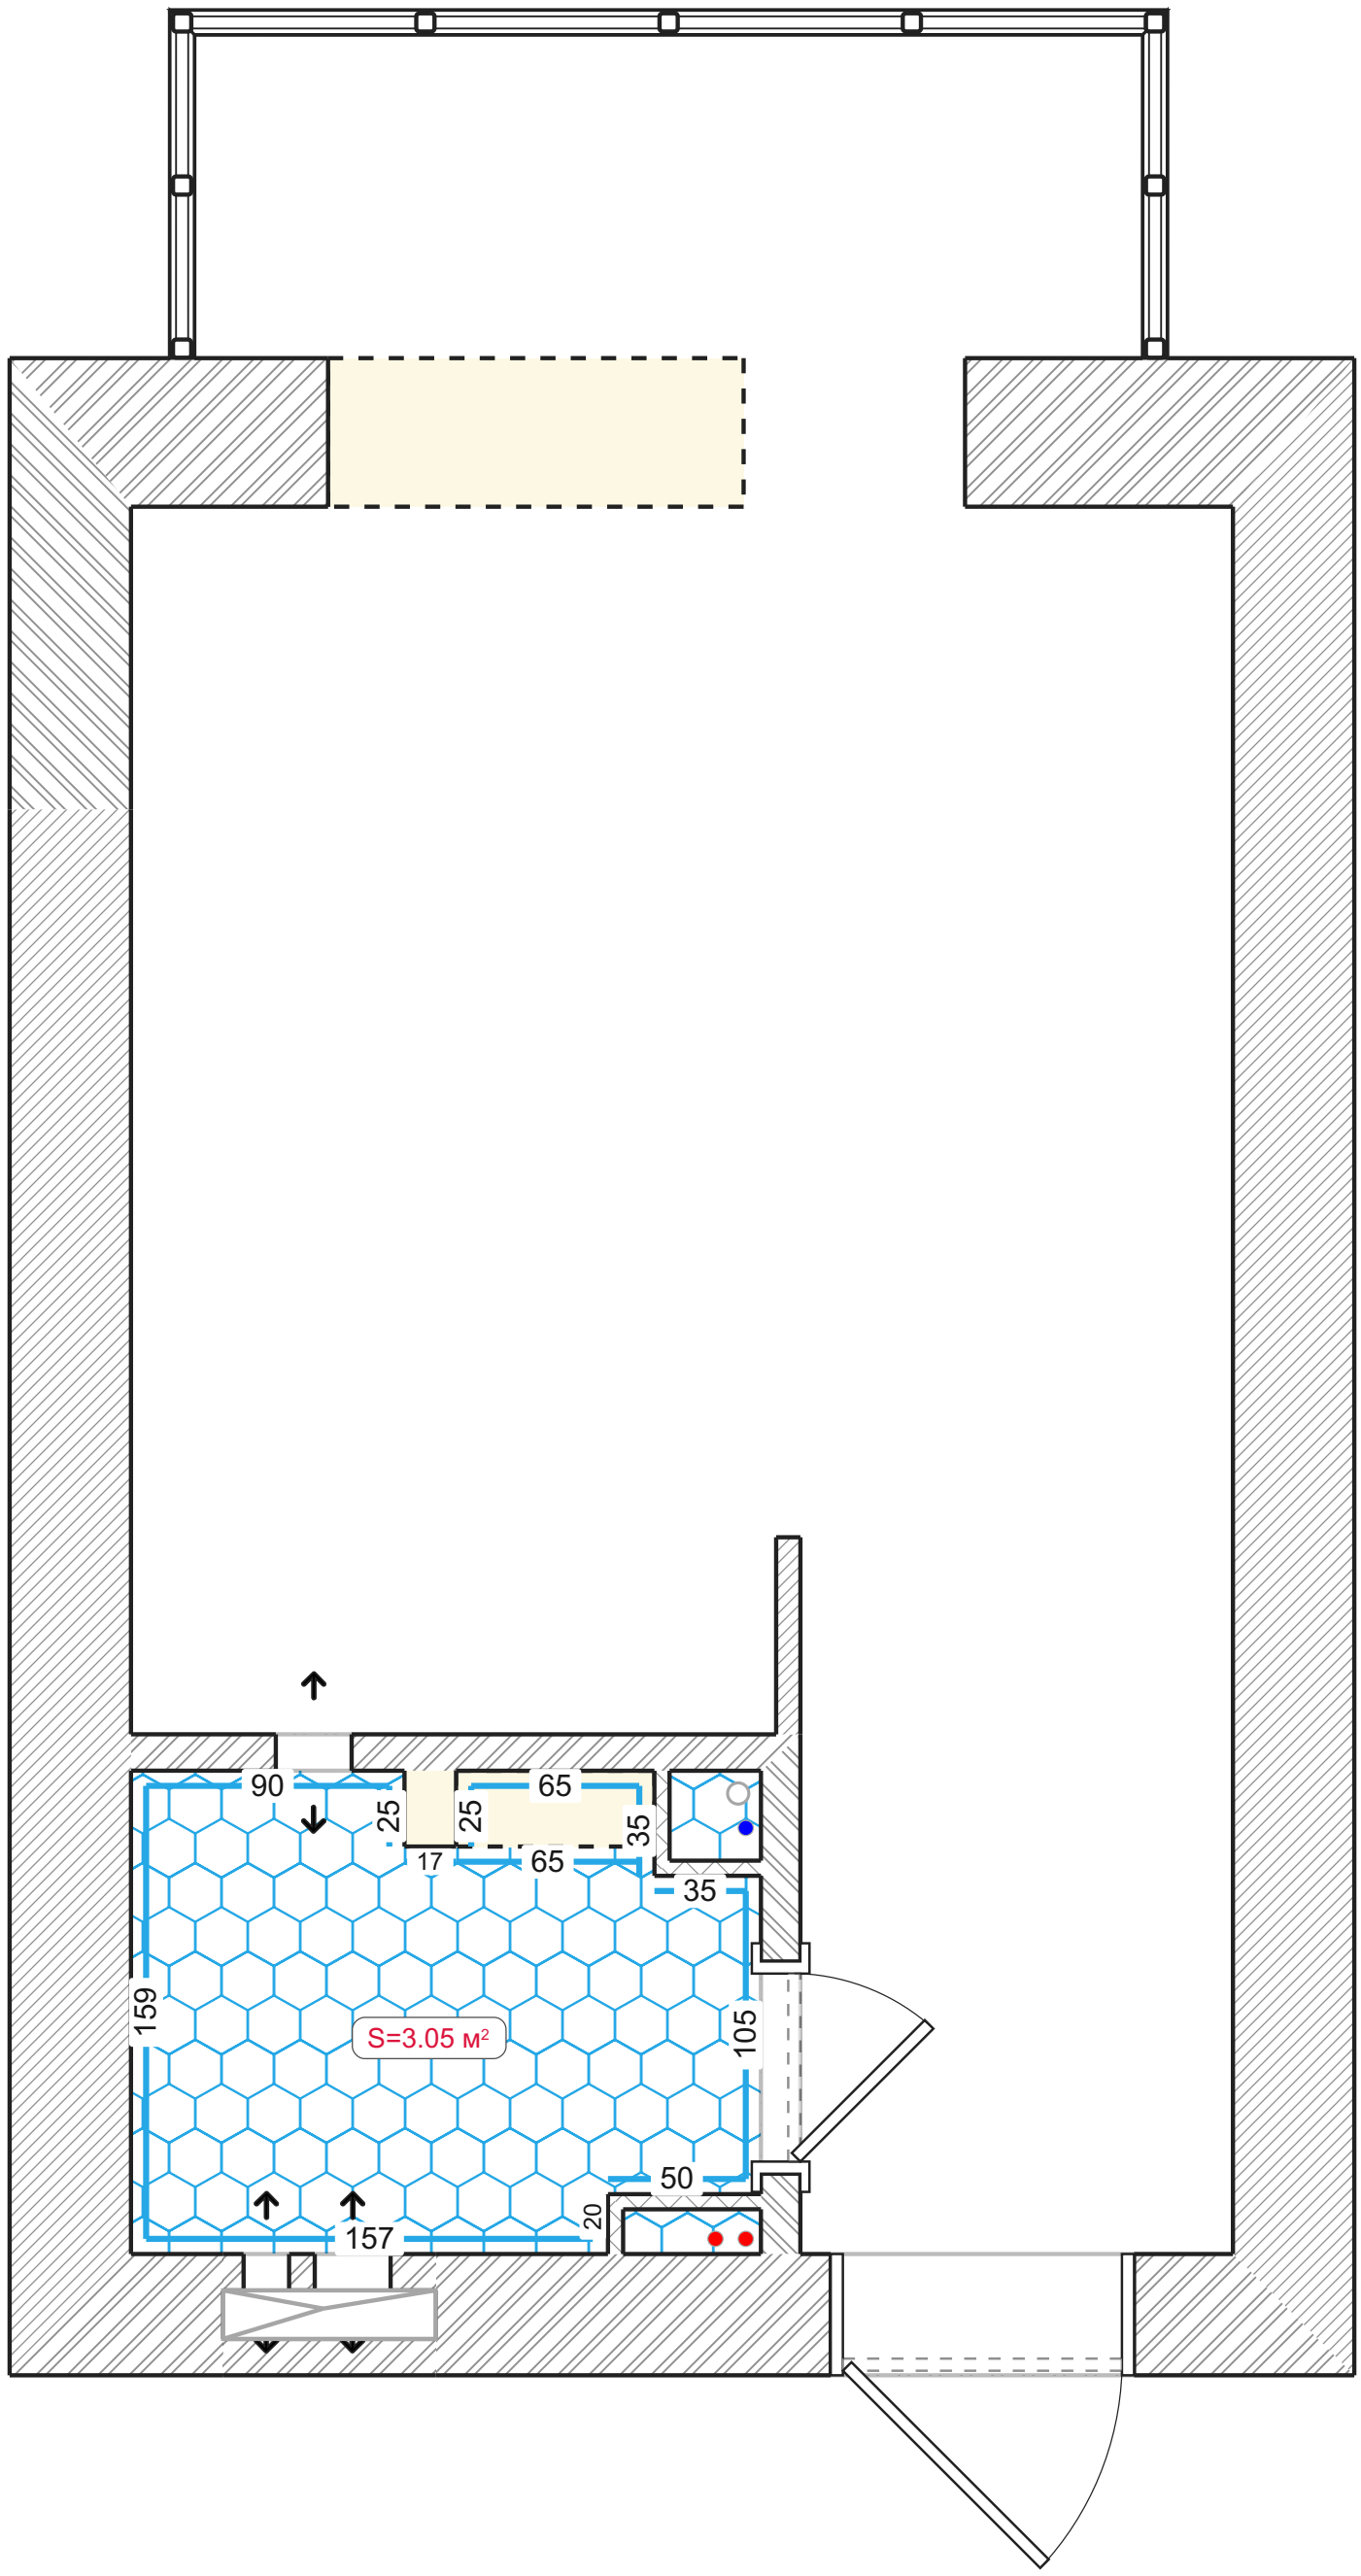

Изоляция

Условные обозначения:

Изоляция Пеноплэкс

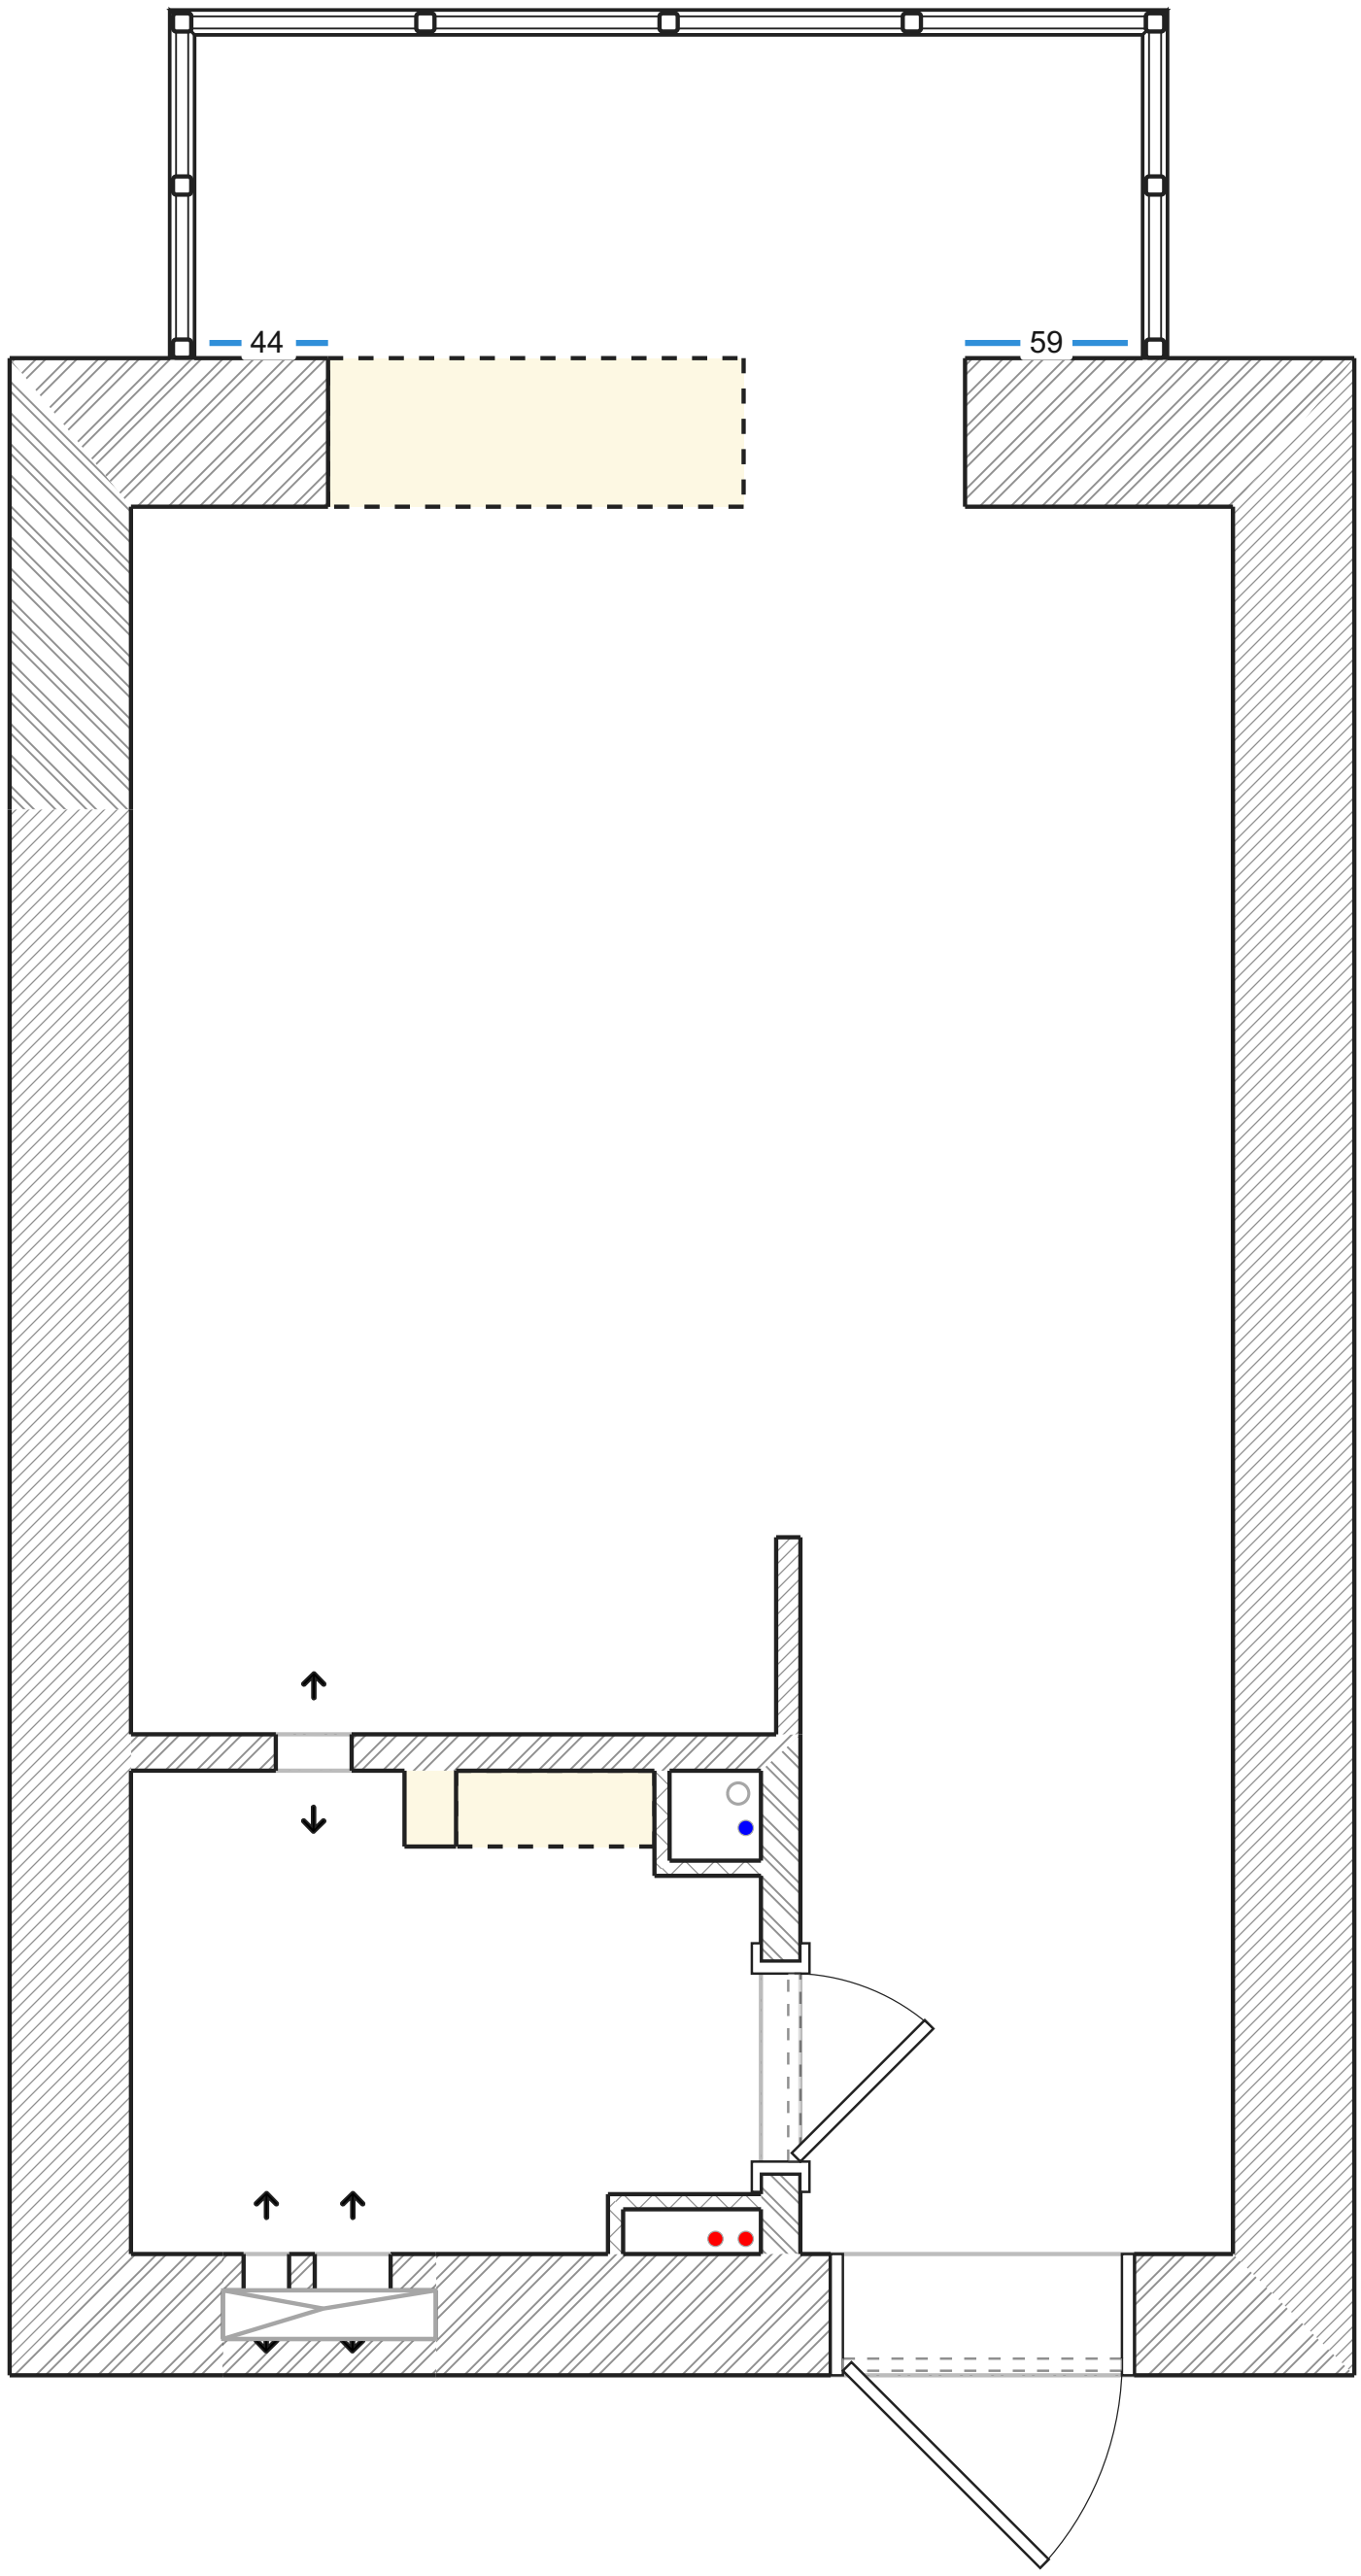

Штукатурка

Условные обозначения:

Штукатурка стен по маякам

Штукатурка стен под правило

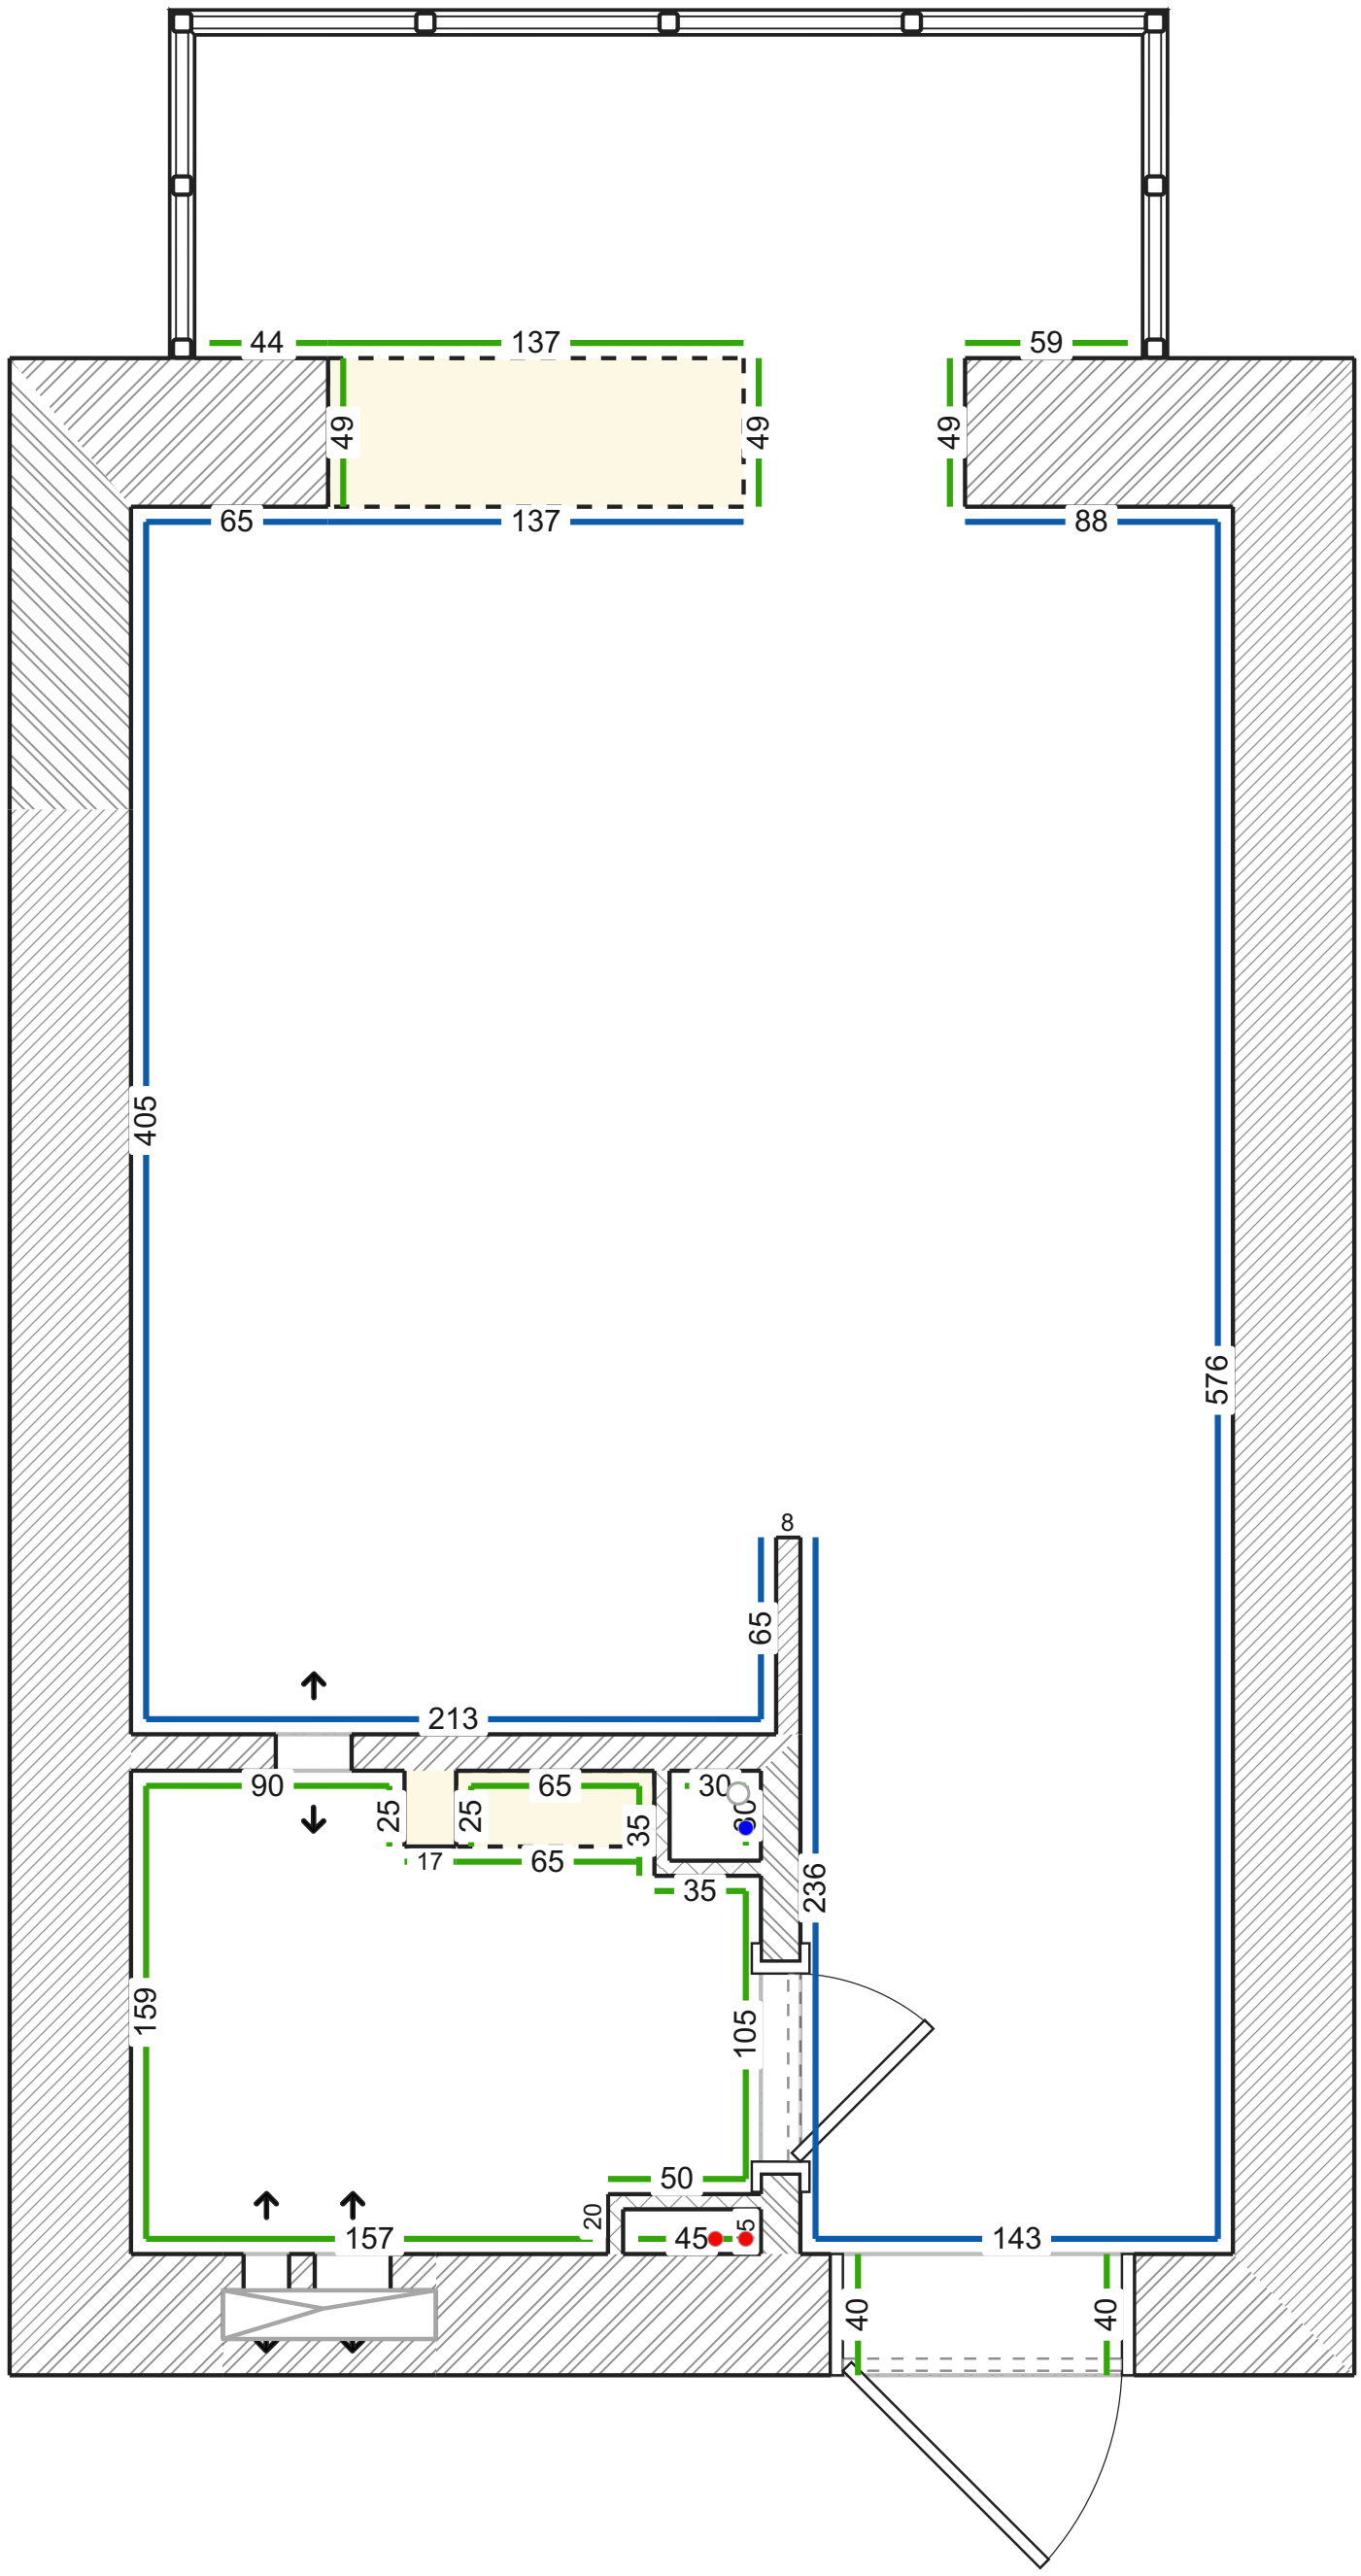

Стяжка

Условные обозначения:

Полусухая стяжка

