Развёртки стен

г. Воронеж, ул. **********ая, д. 117, кв. 48

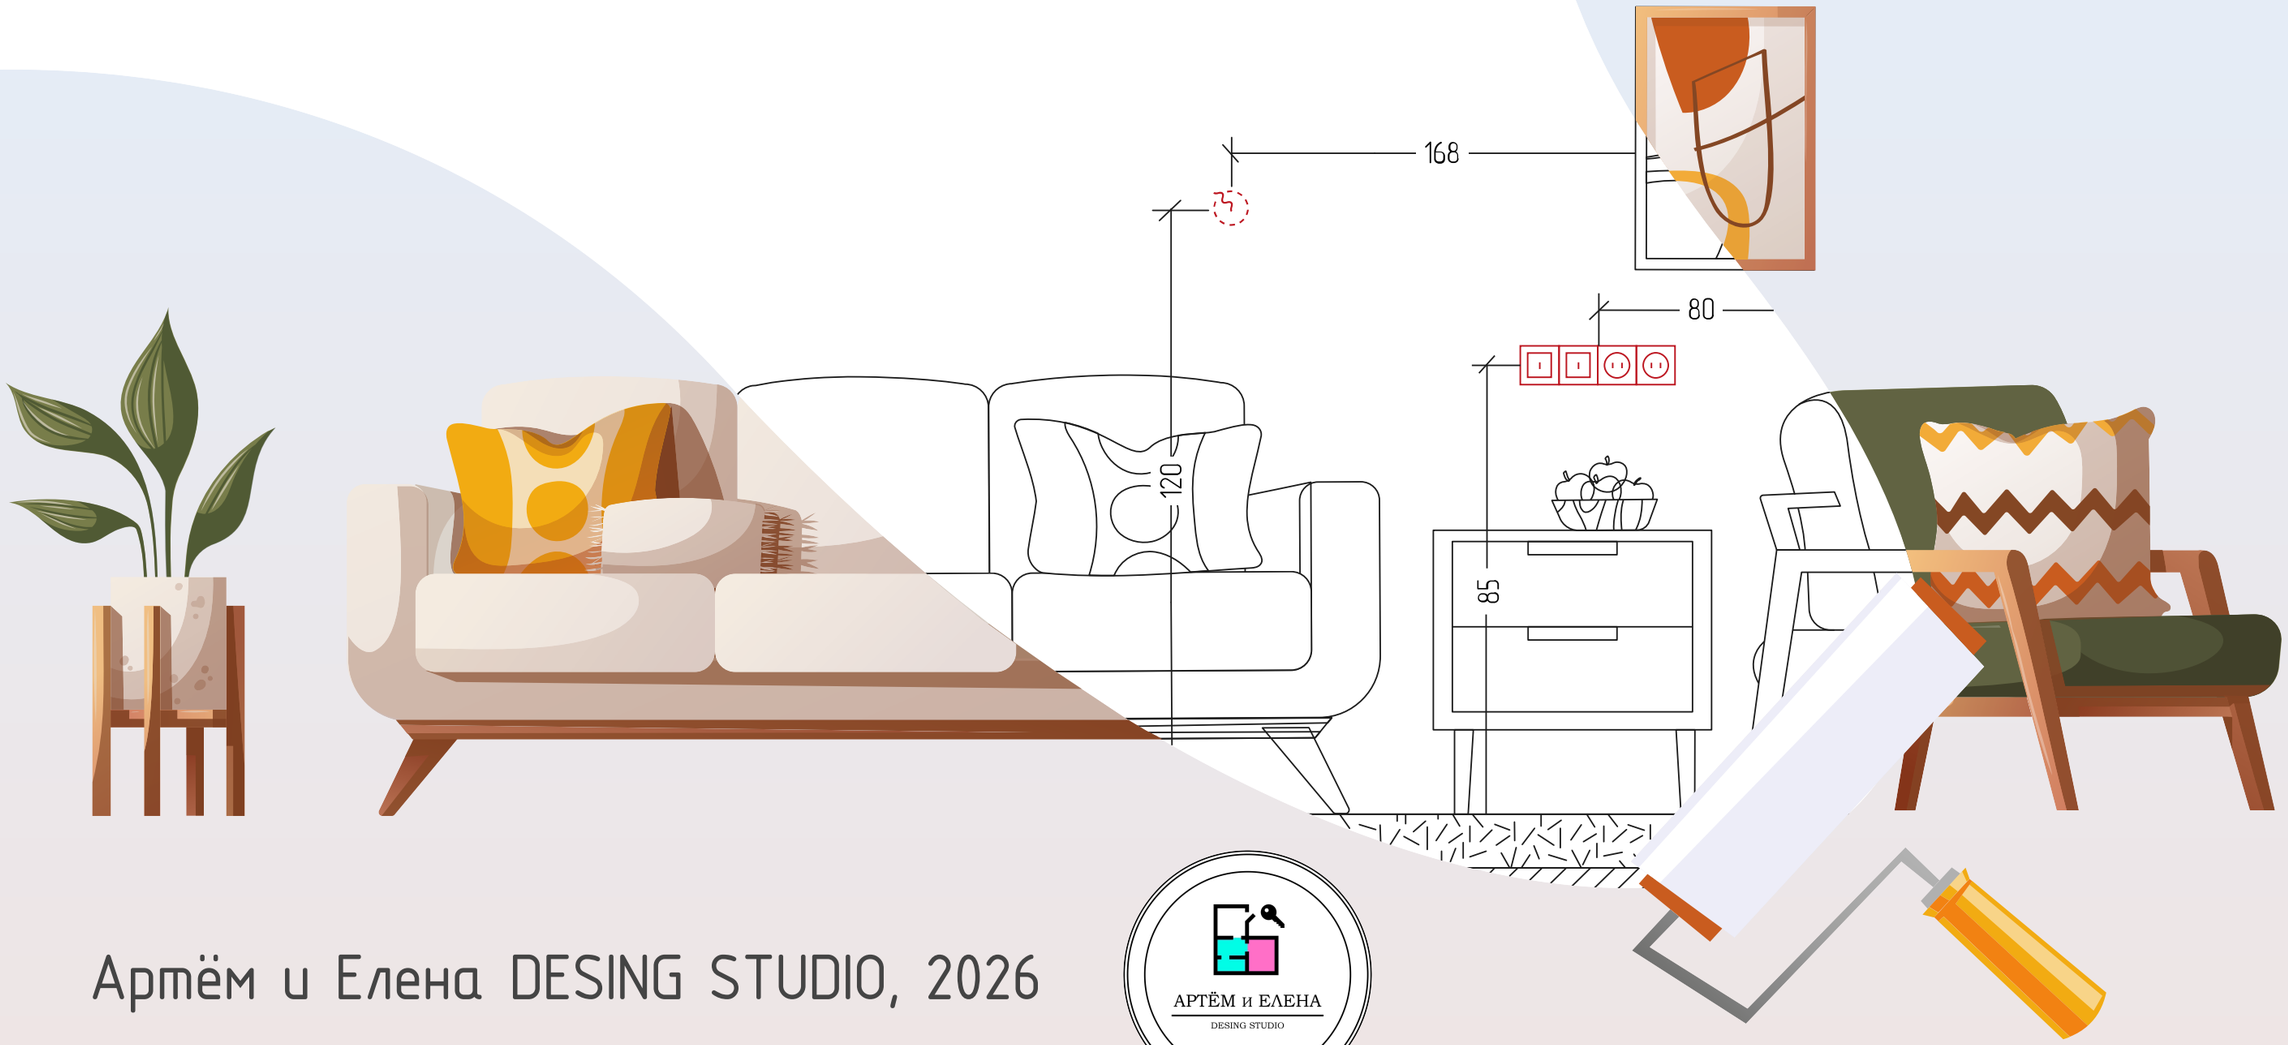

Артём и Елена DESING STUDIO, 2026

АРТЁМ и ЕЛЕНА
DESING STUDIO

Развертки стен

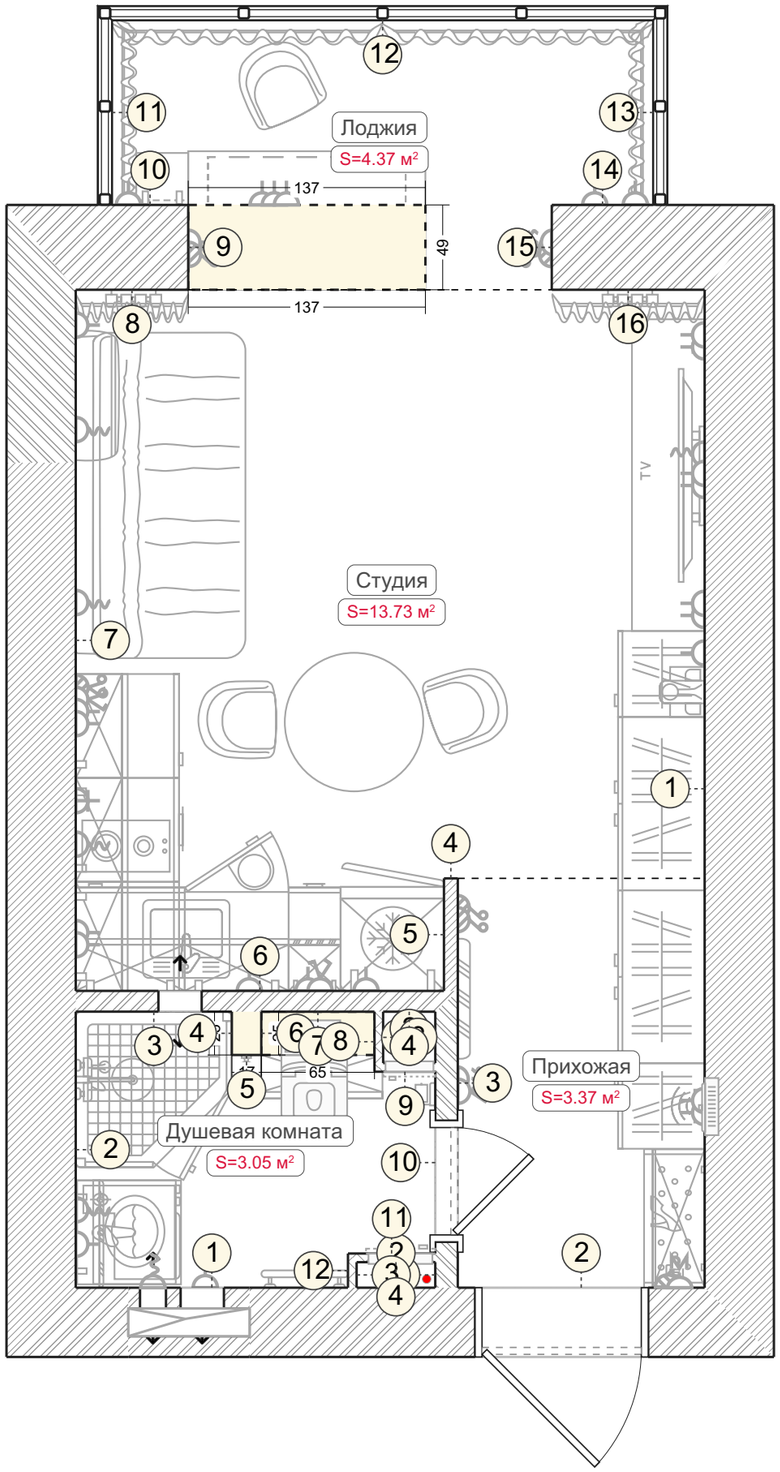

Развертки стен. Прихожая (1-16)

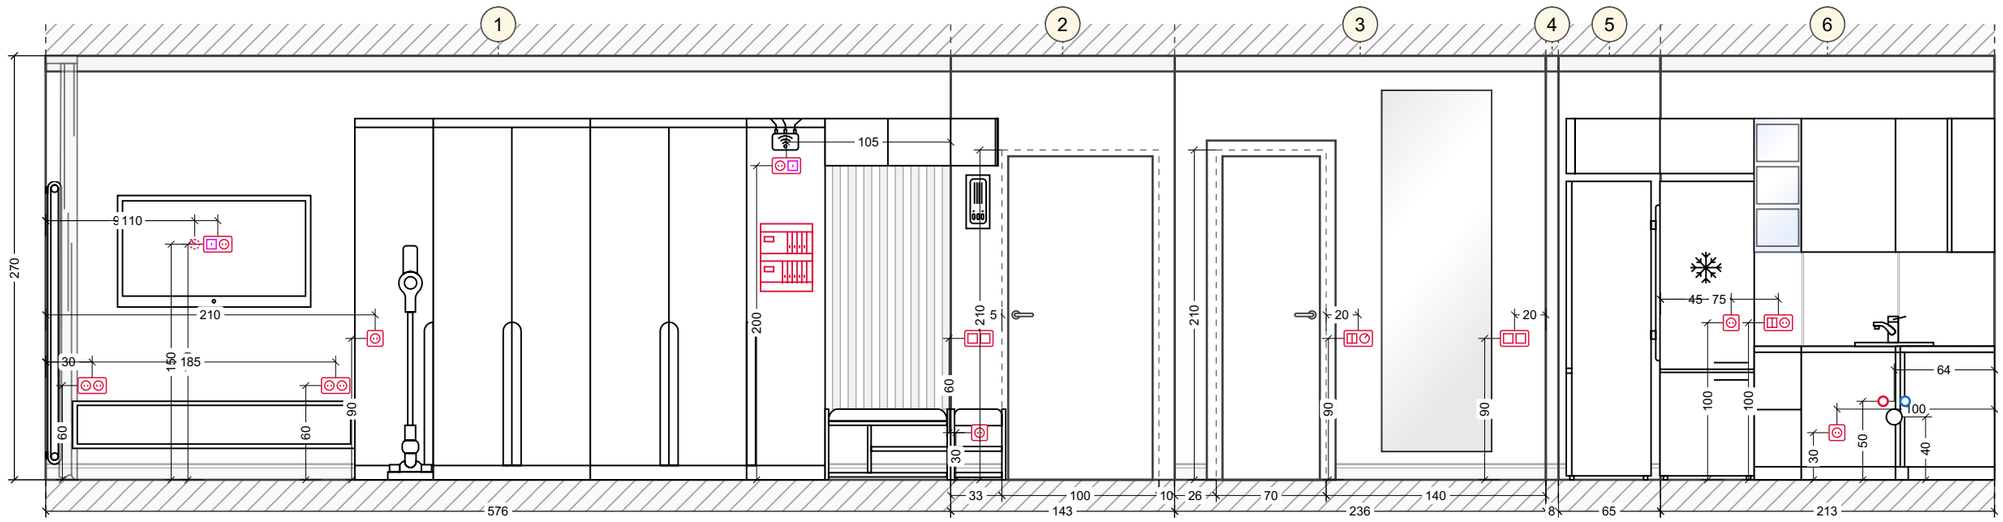

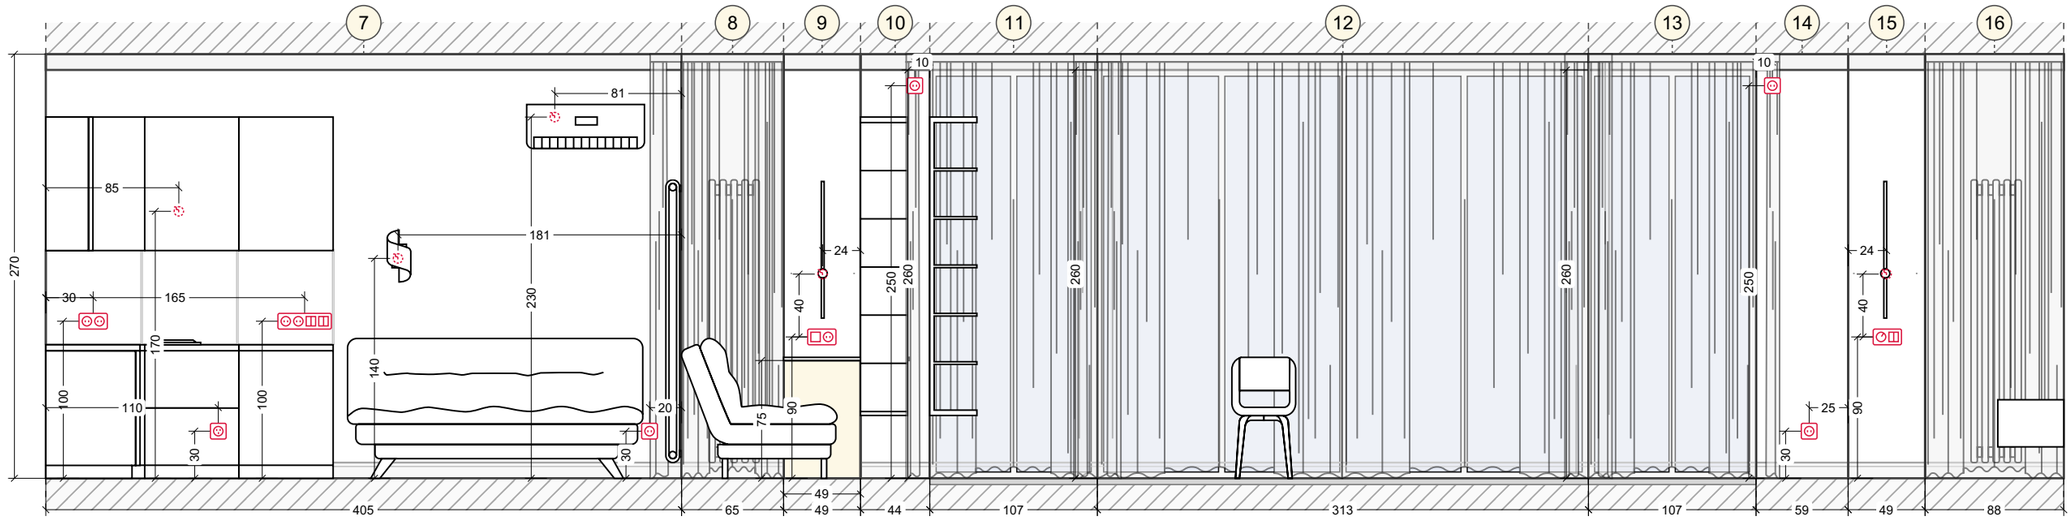

Развертки стен. Прихожая (1-16)

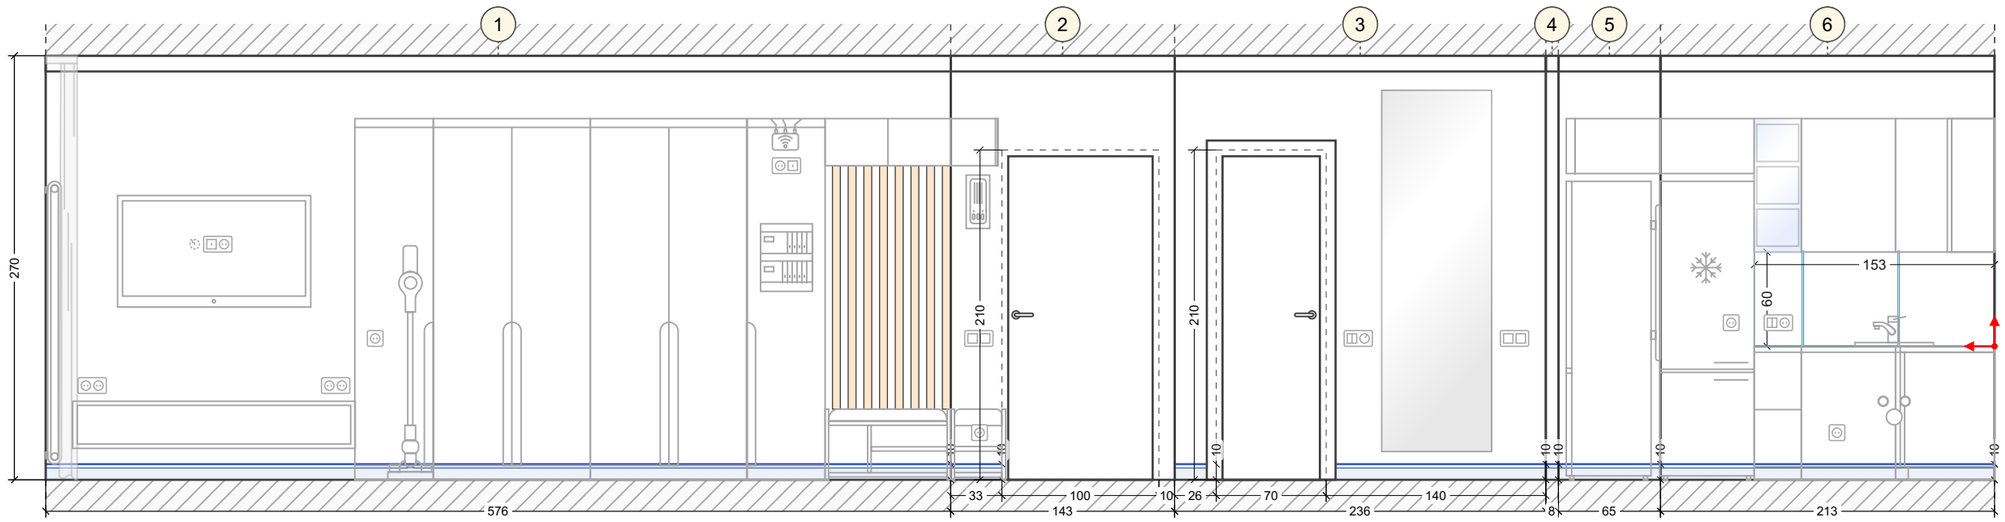

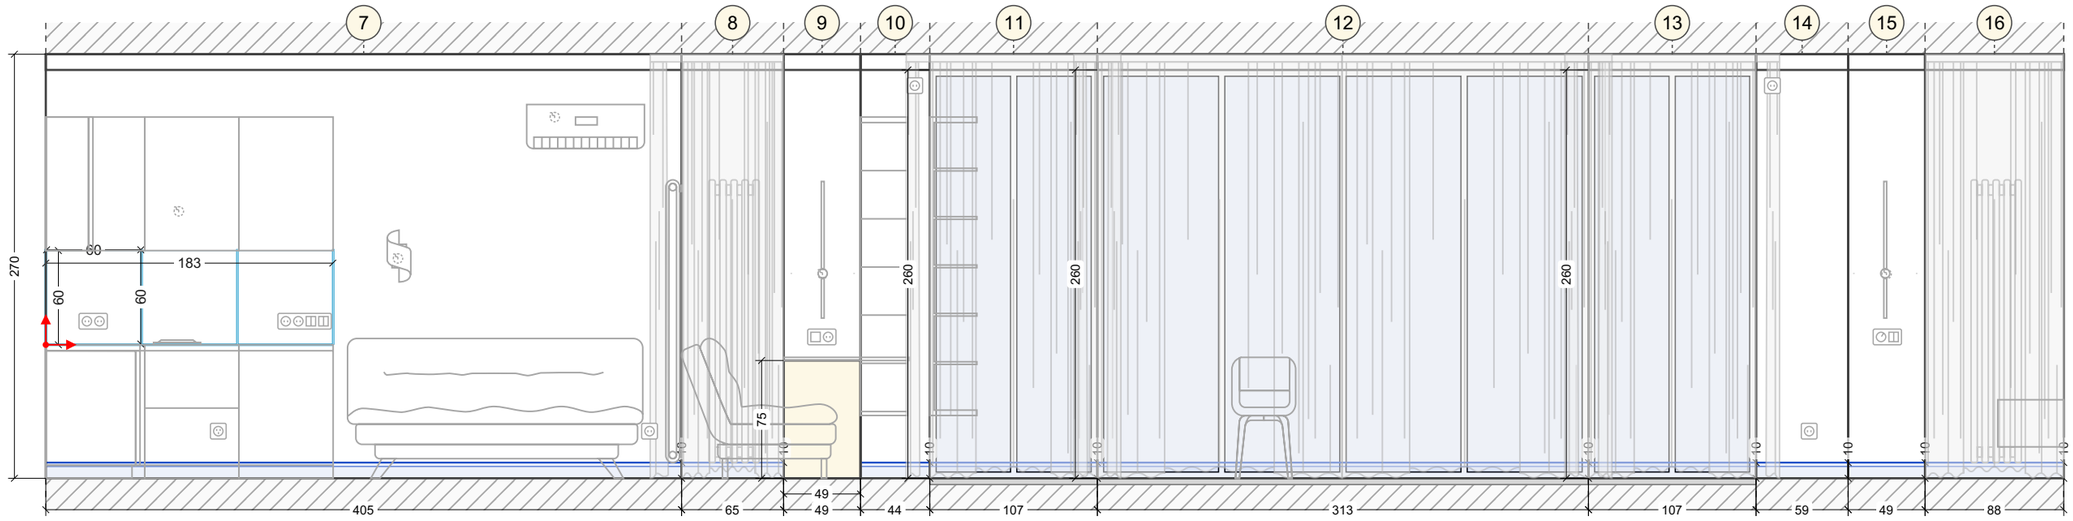

Проект №117/1/12

г. Воронеж, ул. **********ая, д. 117, кв. 48

Артём и Елена DESING STUDIO

Развертки стен. Душевая комната (1-12)

